


Zeichenerklärung

- Rinne
- Fahrbahn
- Parkplätze - Rasengittersteine
- Deckenerneuerung
- wassergebundene Wegedecke
- Grünfläche
- Hochpunkt
- Tiefpunkt
- 2.5% Querneigung
- Bebauungsplangrenze
- Fließrichtungspfeile

Übersichtsplan ohne Maßstab

©GeoBasis-DE / LVermGeoRP 2021,dl-de/by-2-0,
www.lvermgeo.rlp.de

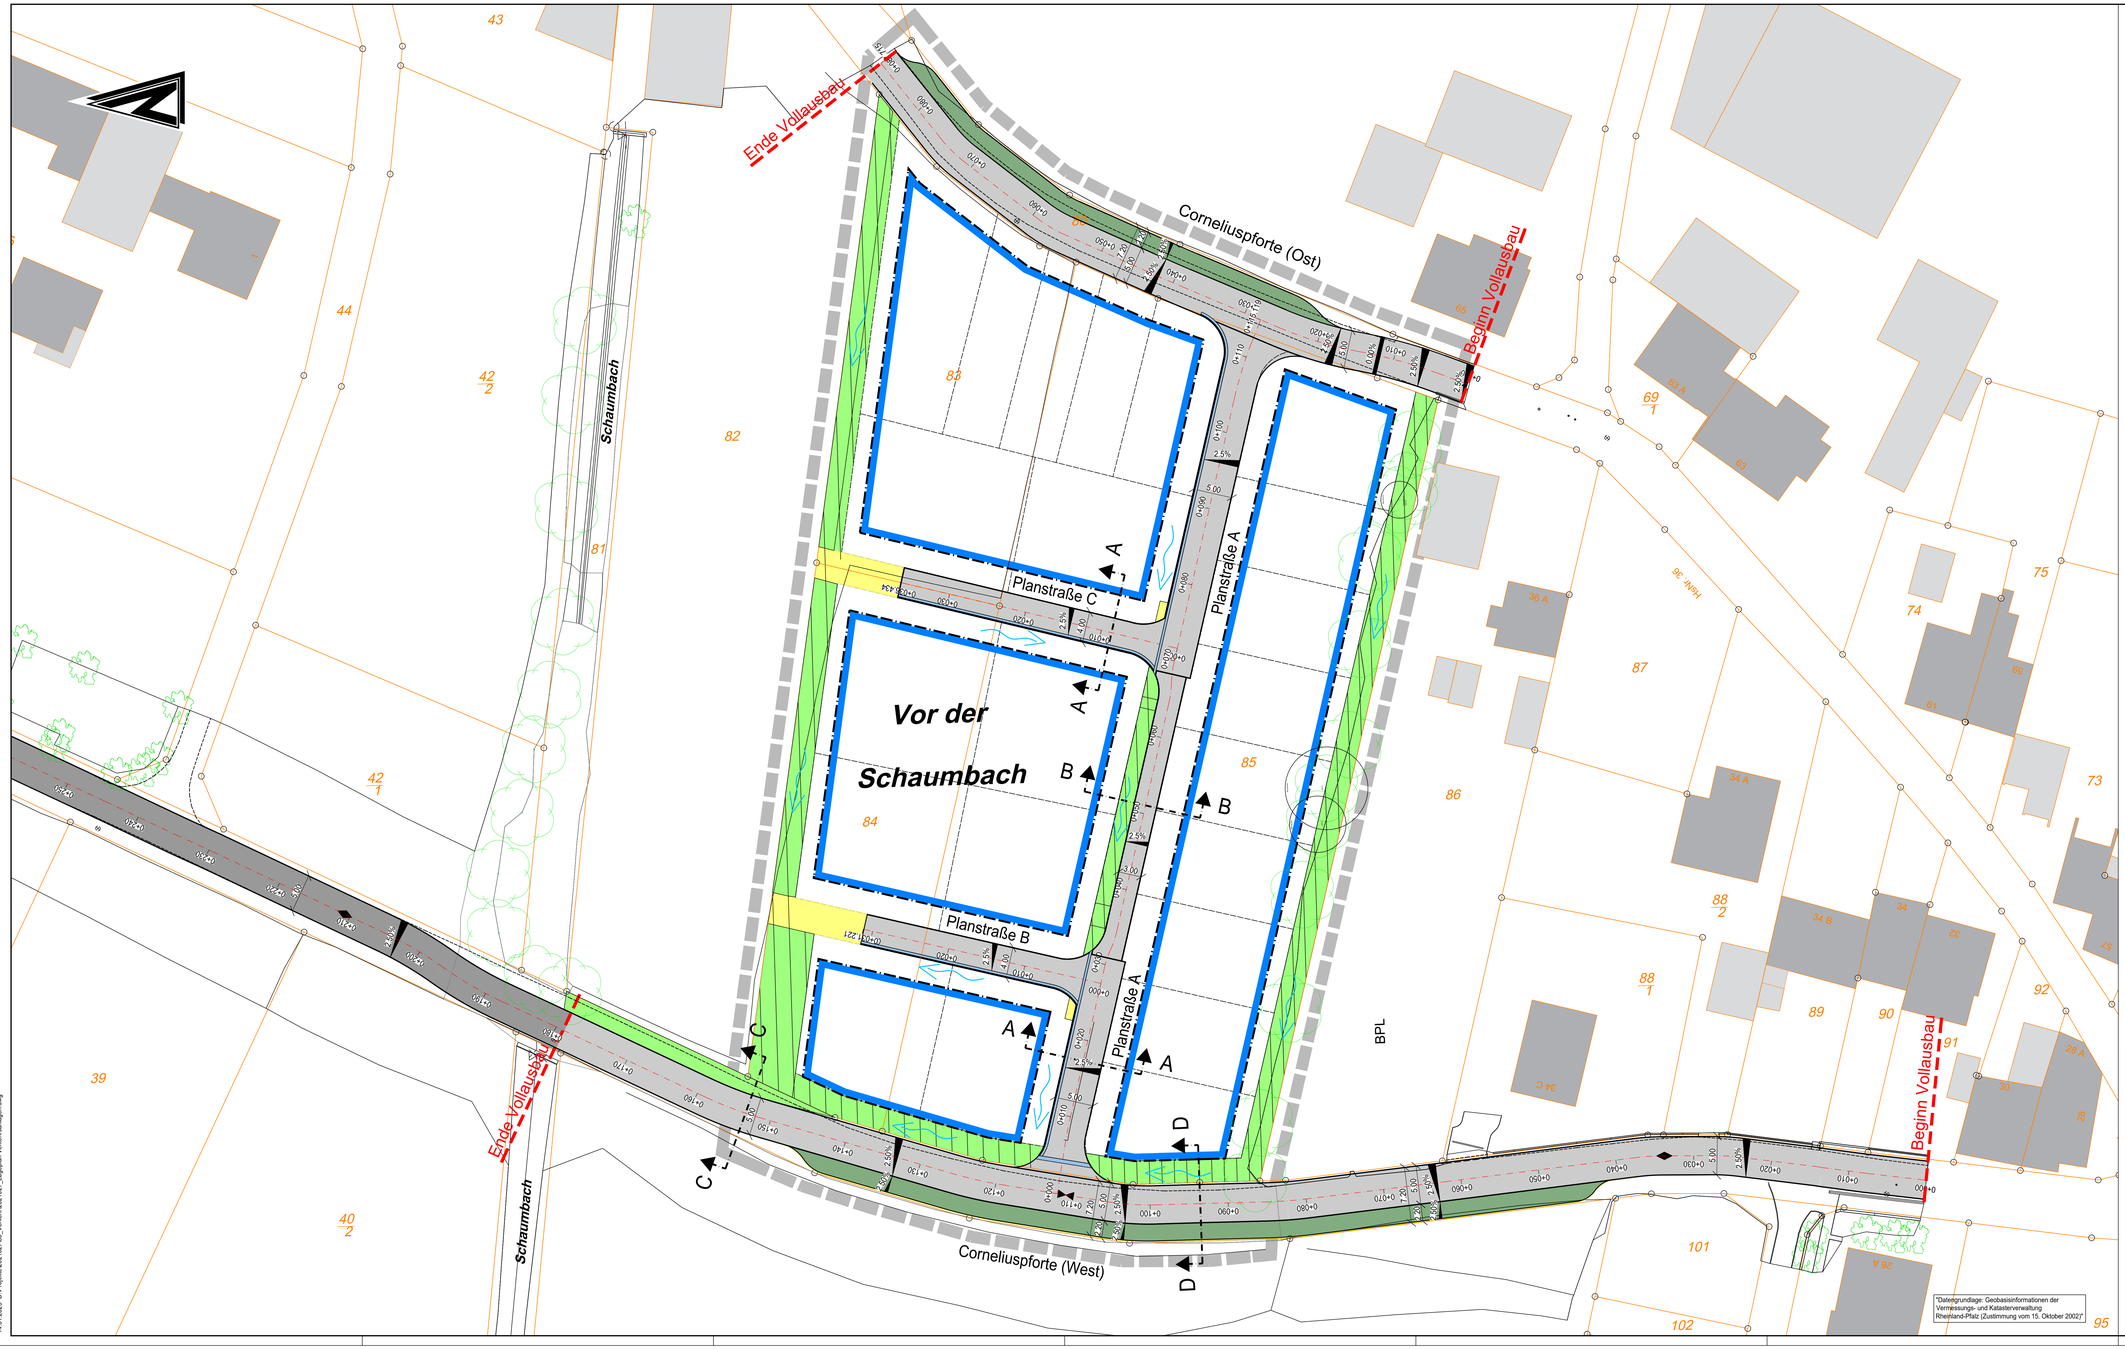

Geprüft und für die Baustelle freigegeben

Ort..... Datum.....

Bauherr.....

Geprüft und für die Baustelle freigegeben

Kaiserslautern.....

Unterschrift.....

BAUSTELLENPLÄNE

Änderung	Bearbeitung	Prüfung	Datum

Bauherr / AG
Stadt Schweich
Kreis Trier-Saarburg

Projekt Bez.
Neubaugebiet "Vor der Schaumbach"
in der Stadt Schweich

Zeichnung
Lageplan Verkehrsanlagen

Bauherr / AG

Datum

Maßstab 1:250

Unterlage 1

	Vermessung	Bearbeitung	CAD/Grafik	Prüfung
Zeichen		BR	MEY	BR
Datum	Okt. 2021	Feb. 2025	Feb. 2025	Feb. 2025
Projekt Nr.	2021027			

Blattgröße 1.29 / 0.84

Blatt Nr. 1

Entwurfsverfasser

BKW ENGINEERING IGR
Brückenstraße 22
54338 Schweich
Telefon: +49 6502 996604-0
E-Mail: info@igr.de

Datum Februar 2025

"Datengrundlage: Geobasisinformationen der Vermessungs- und Katasterverwaltung Rheinland-Pfalz (Zustimmung vom 15. Oktober 2002)"

14.01.2025 D:\Projekte\2021\027\30_Verkehr\2021027_Lageplan Verkehrsanlagen.dwg