


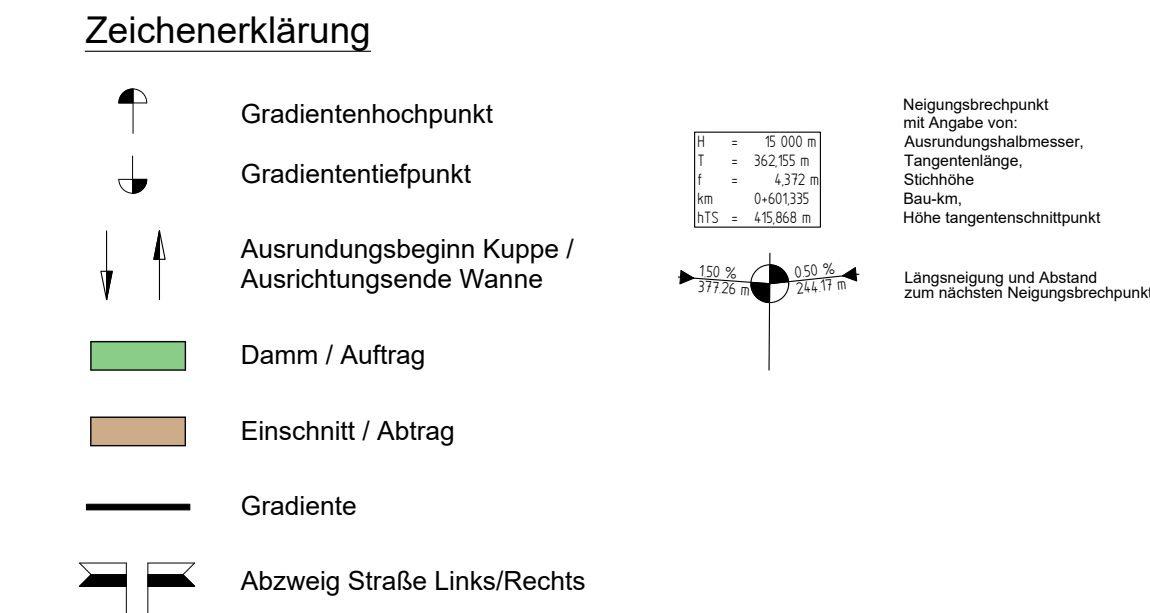

Bauherr / AG Palatia Ingenieur - und Städtebau GmbH 67806 Rockenhausen					Bauherr / AG 	
Projekt Bez. Erschließung des Baugebiets "Im Schadacker" i.d. Ortsgemeinde Nack Landkreis Alzey-Worms					Datum	
Zeichnung Höhenplan Planstraße A					Maßstab 1:250/25	Unterlage / Plan 6
	Vermessung	Bearbeitung	CAD / Grafik	Prüfung	Blattgröße	Blatt Nr.
Zeichen		MAT	MAT/MEY		1,11 / 0,45	1
Datum		Aug 2025	Aug 2025			

D:\Projekte\2023032\30_Verkehr\01_Teilprojekt Verkehr\08_Ausführung\03_CAD\SA_2023032_Höhenpläne.dwg