
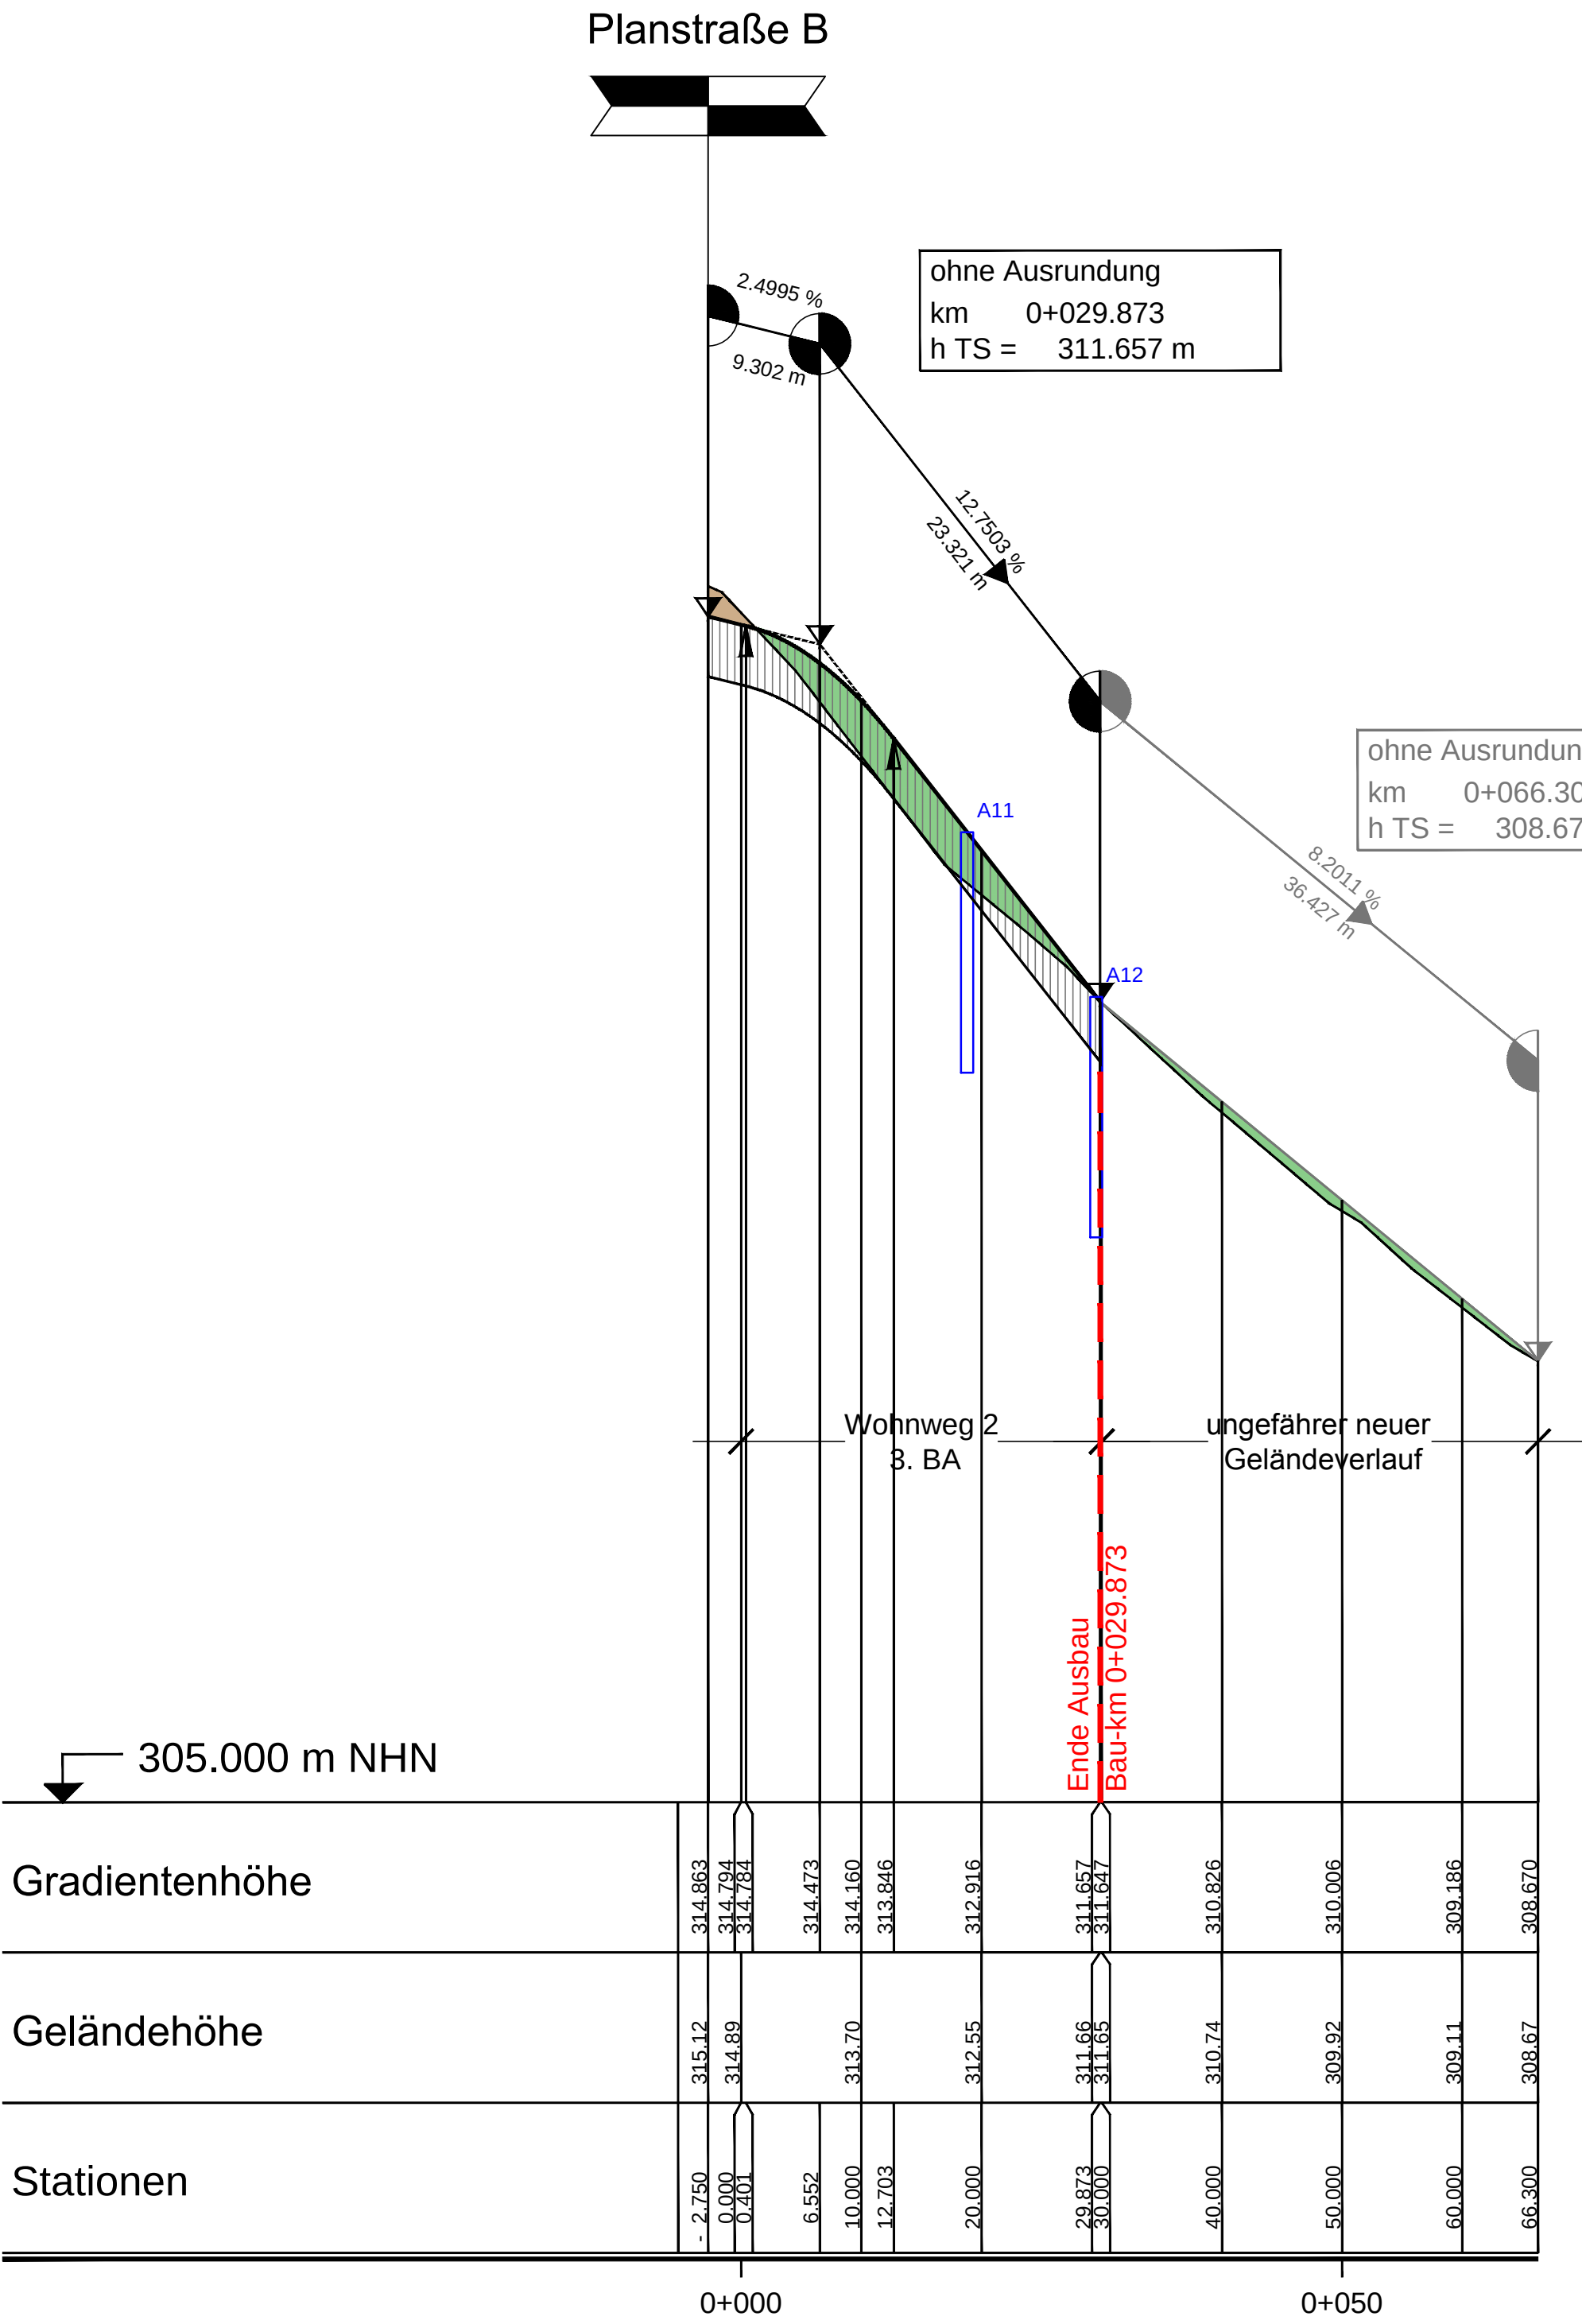
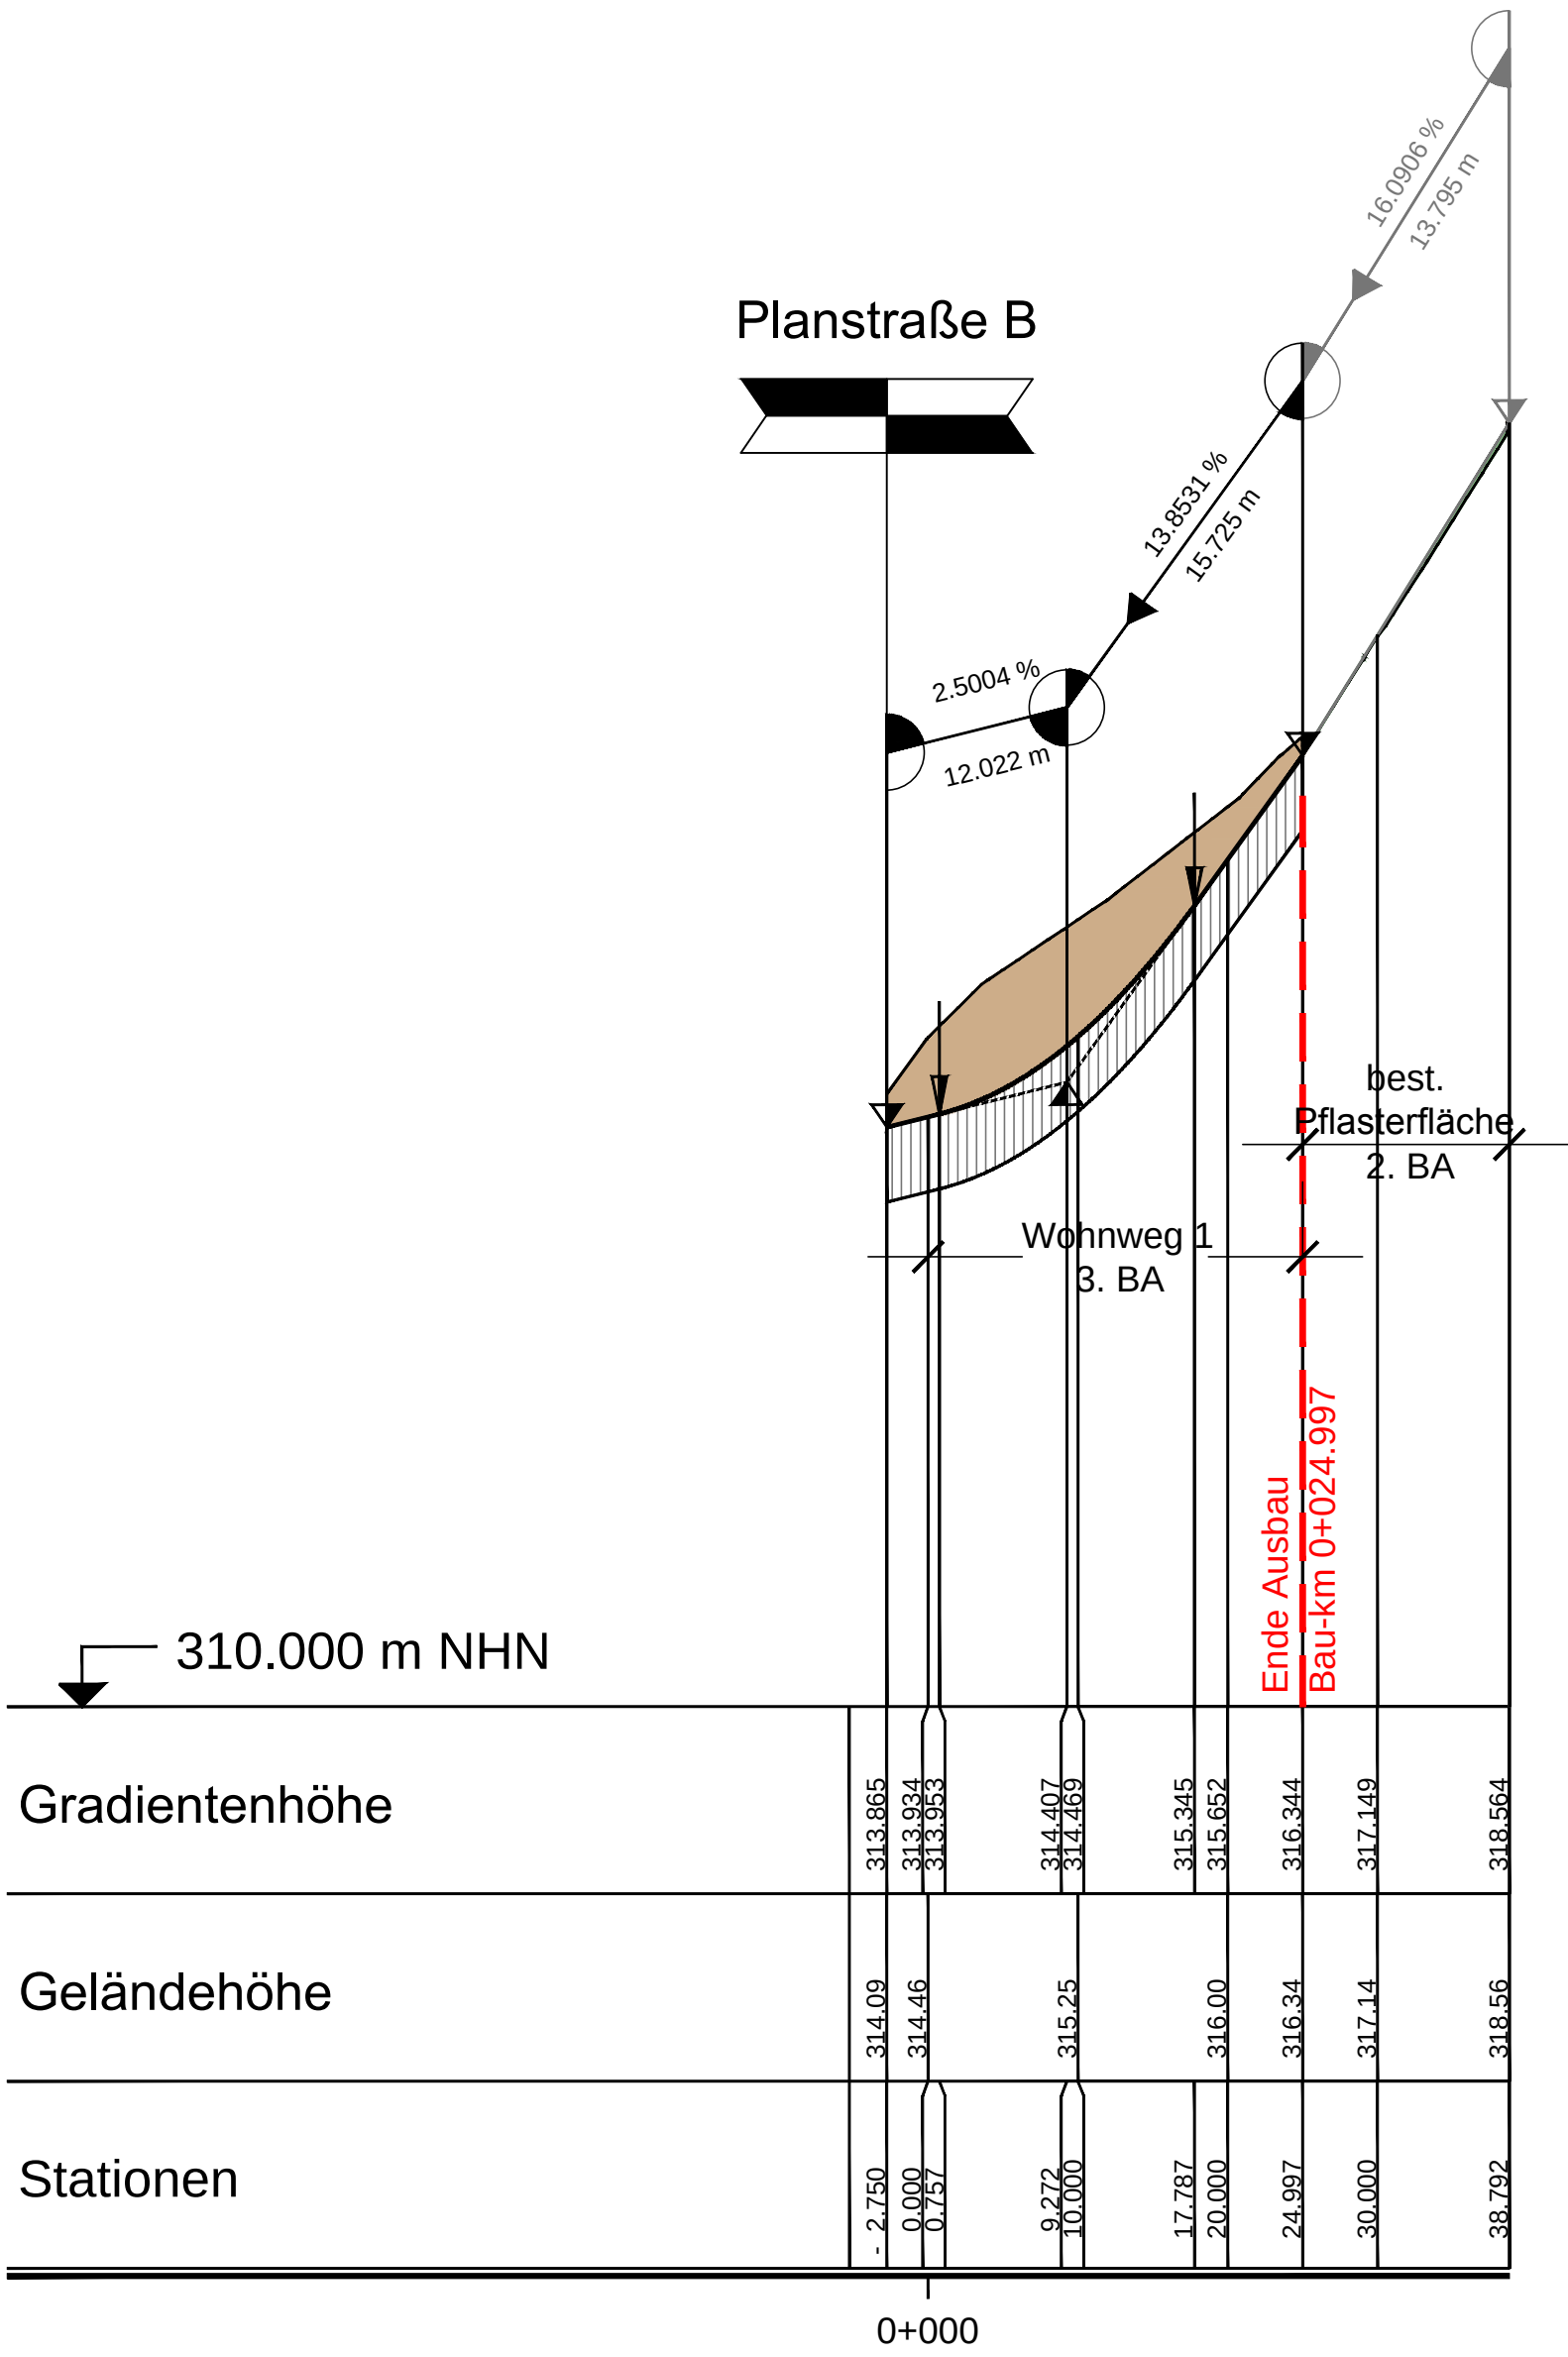
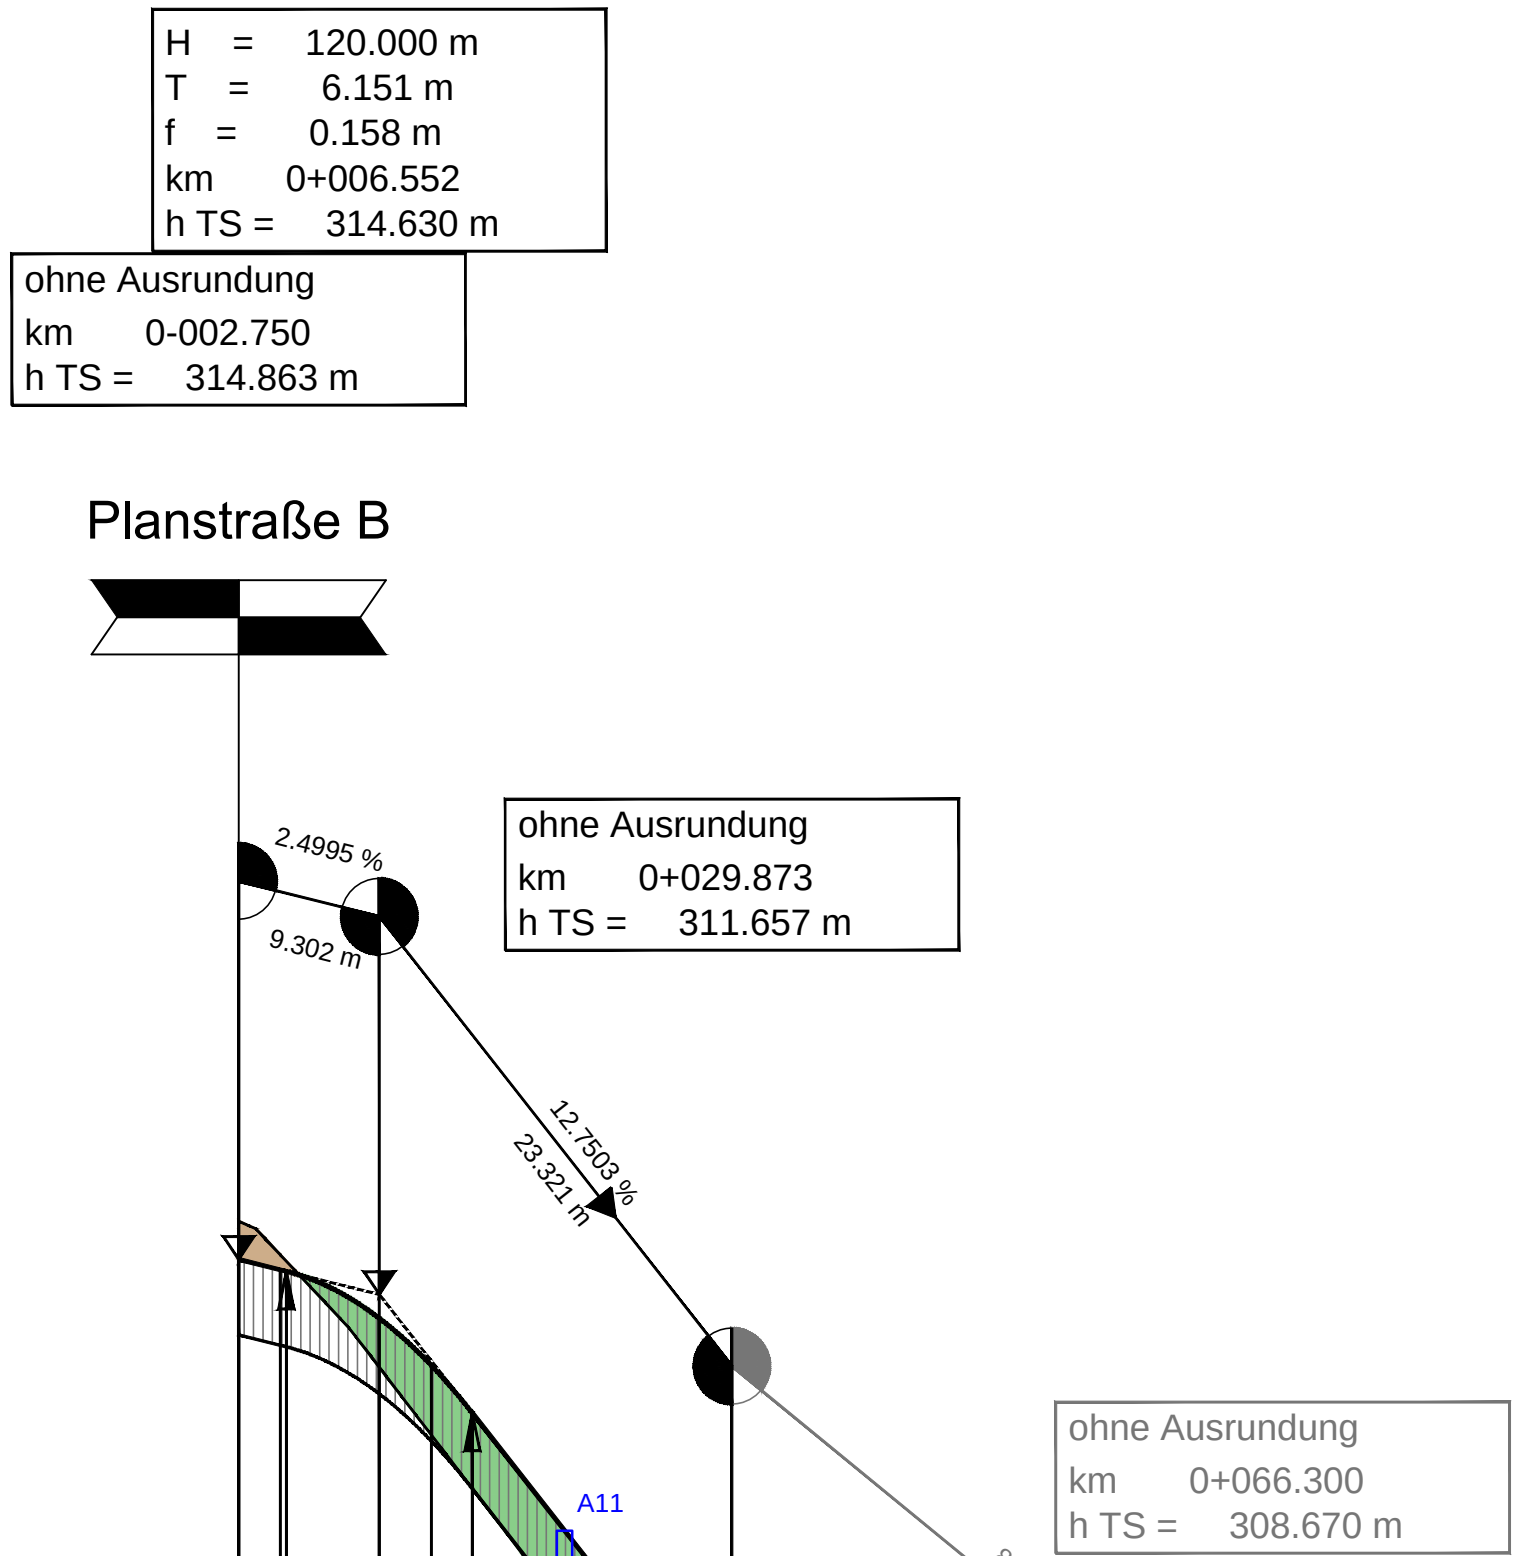


05.05.2015 SA_2014047_HP2.plt D:\Projekte\201405311_Verkehrsanlagen\08_Ausführungsplanung\SA_2014053_HP.dwg

Wohnweg 1

Wohnweg 2

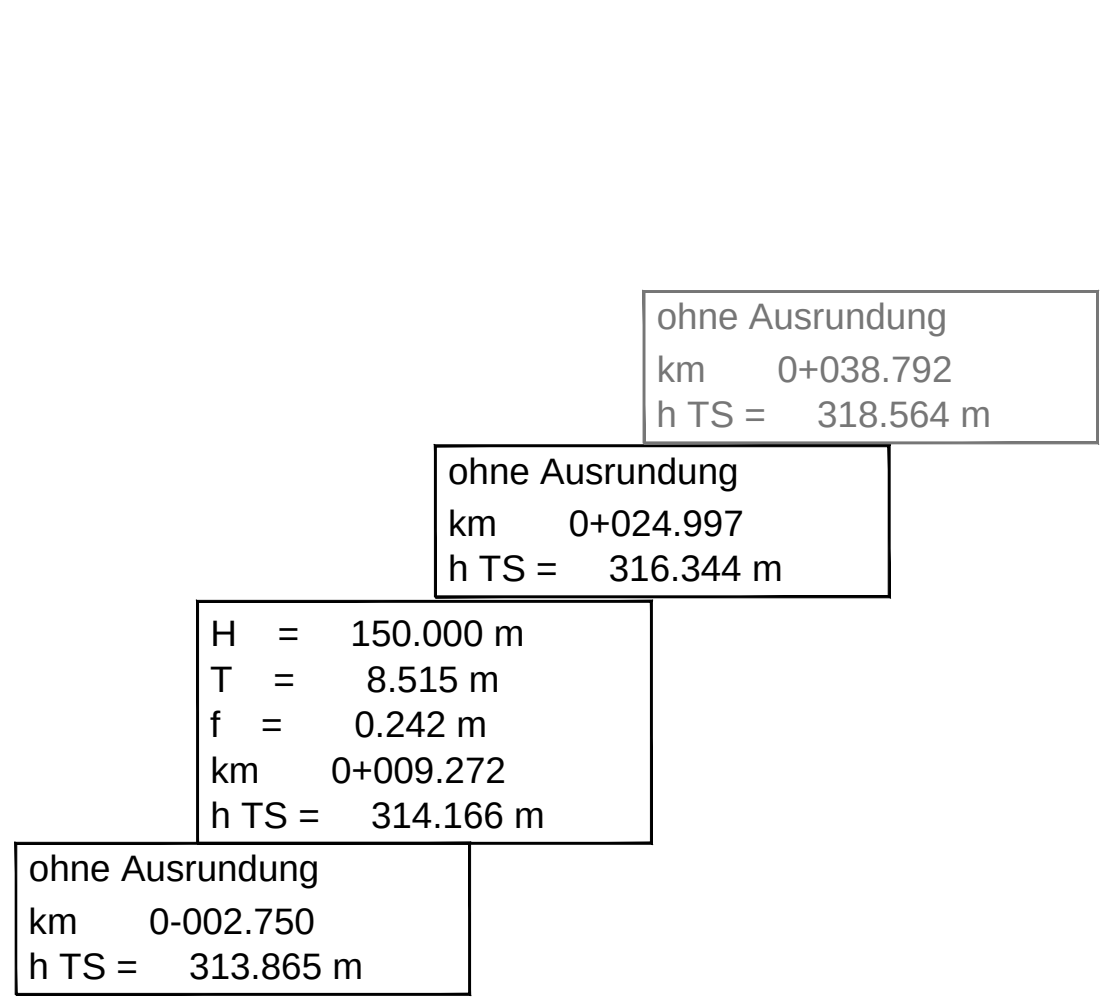

ZEICHENERKLÄRUNG

- Gradientenhochpunkt
- Gradiententiefpunkt
- Einnündung/ Abzweig
- Auftrag
- Abtrag
- Gradiente
- Straßenaufbau
- Straßenablauf mit Nummer

AUSFÜHRUNGSPLANUNG

Änderung				Bearbeitung	Prüfung
				Datum	
Bauherr / AG				Bauherr / AG	
M & M Bauprojekte GmbH 66877 Ramstein - Miesenheim					
Projekt Bez.				Datum	
Neubaugebiet "Ochsenweider Weg", 3.BA in der Gemeinde Schallodenbach				Maßstab	
Zeichnung				Anhang	
Höhenplan Verkehrsanlagen Wohnweg 1 und 2				1:500/50	
Zeichen				Blattgröße	
DN				0.93 / 0.59 ^d	
Datum				Blatt Nr.	
Juni 2014				2	
Projekt Nr.				Entwurfsverfasser	
2014053					
Luitpoldstraße 60a 67806 Rockenhausen Telefon: +49 6361 919-0 Telefax: +49 6361 919-100 E-Mail: info@igr.de				Datum	
igr				Mai 2015	