
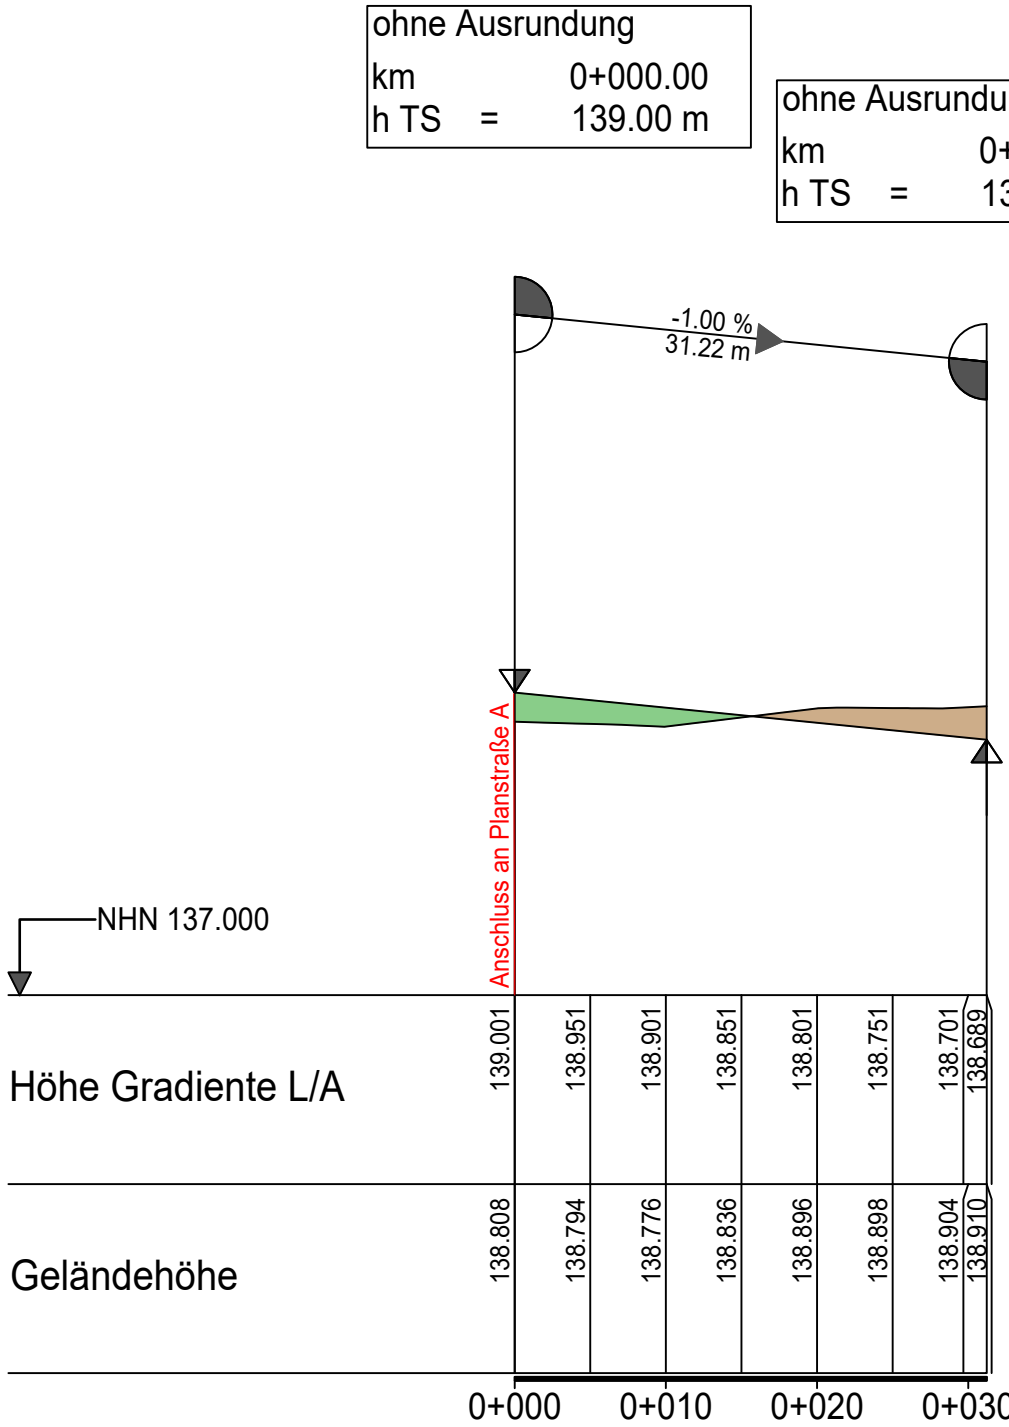


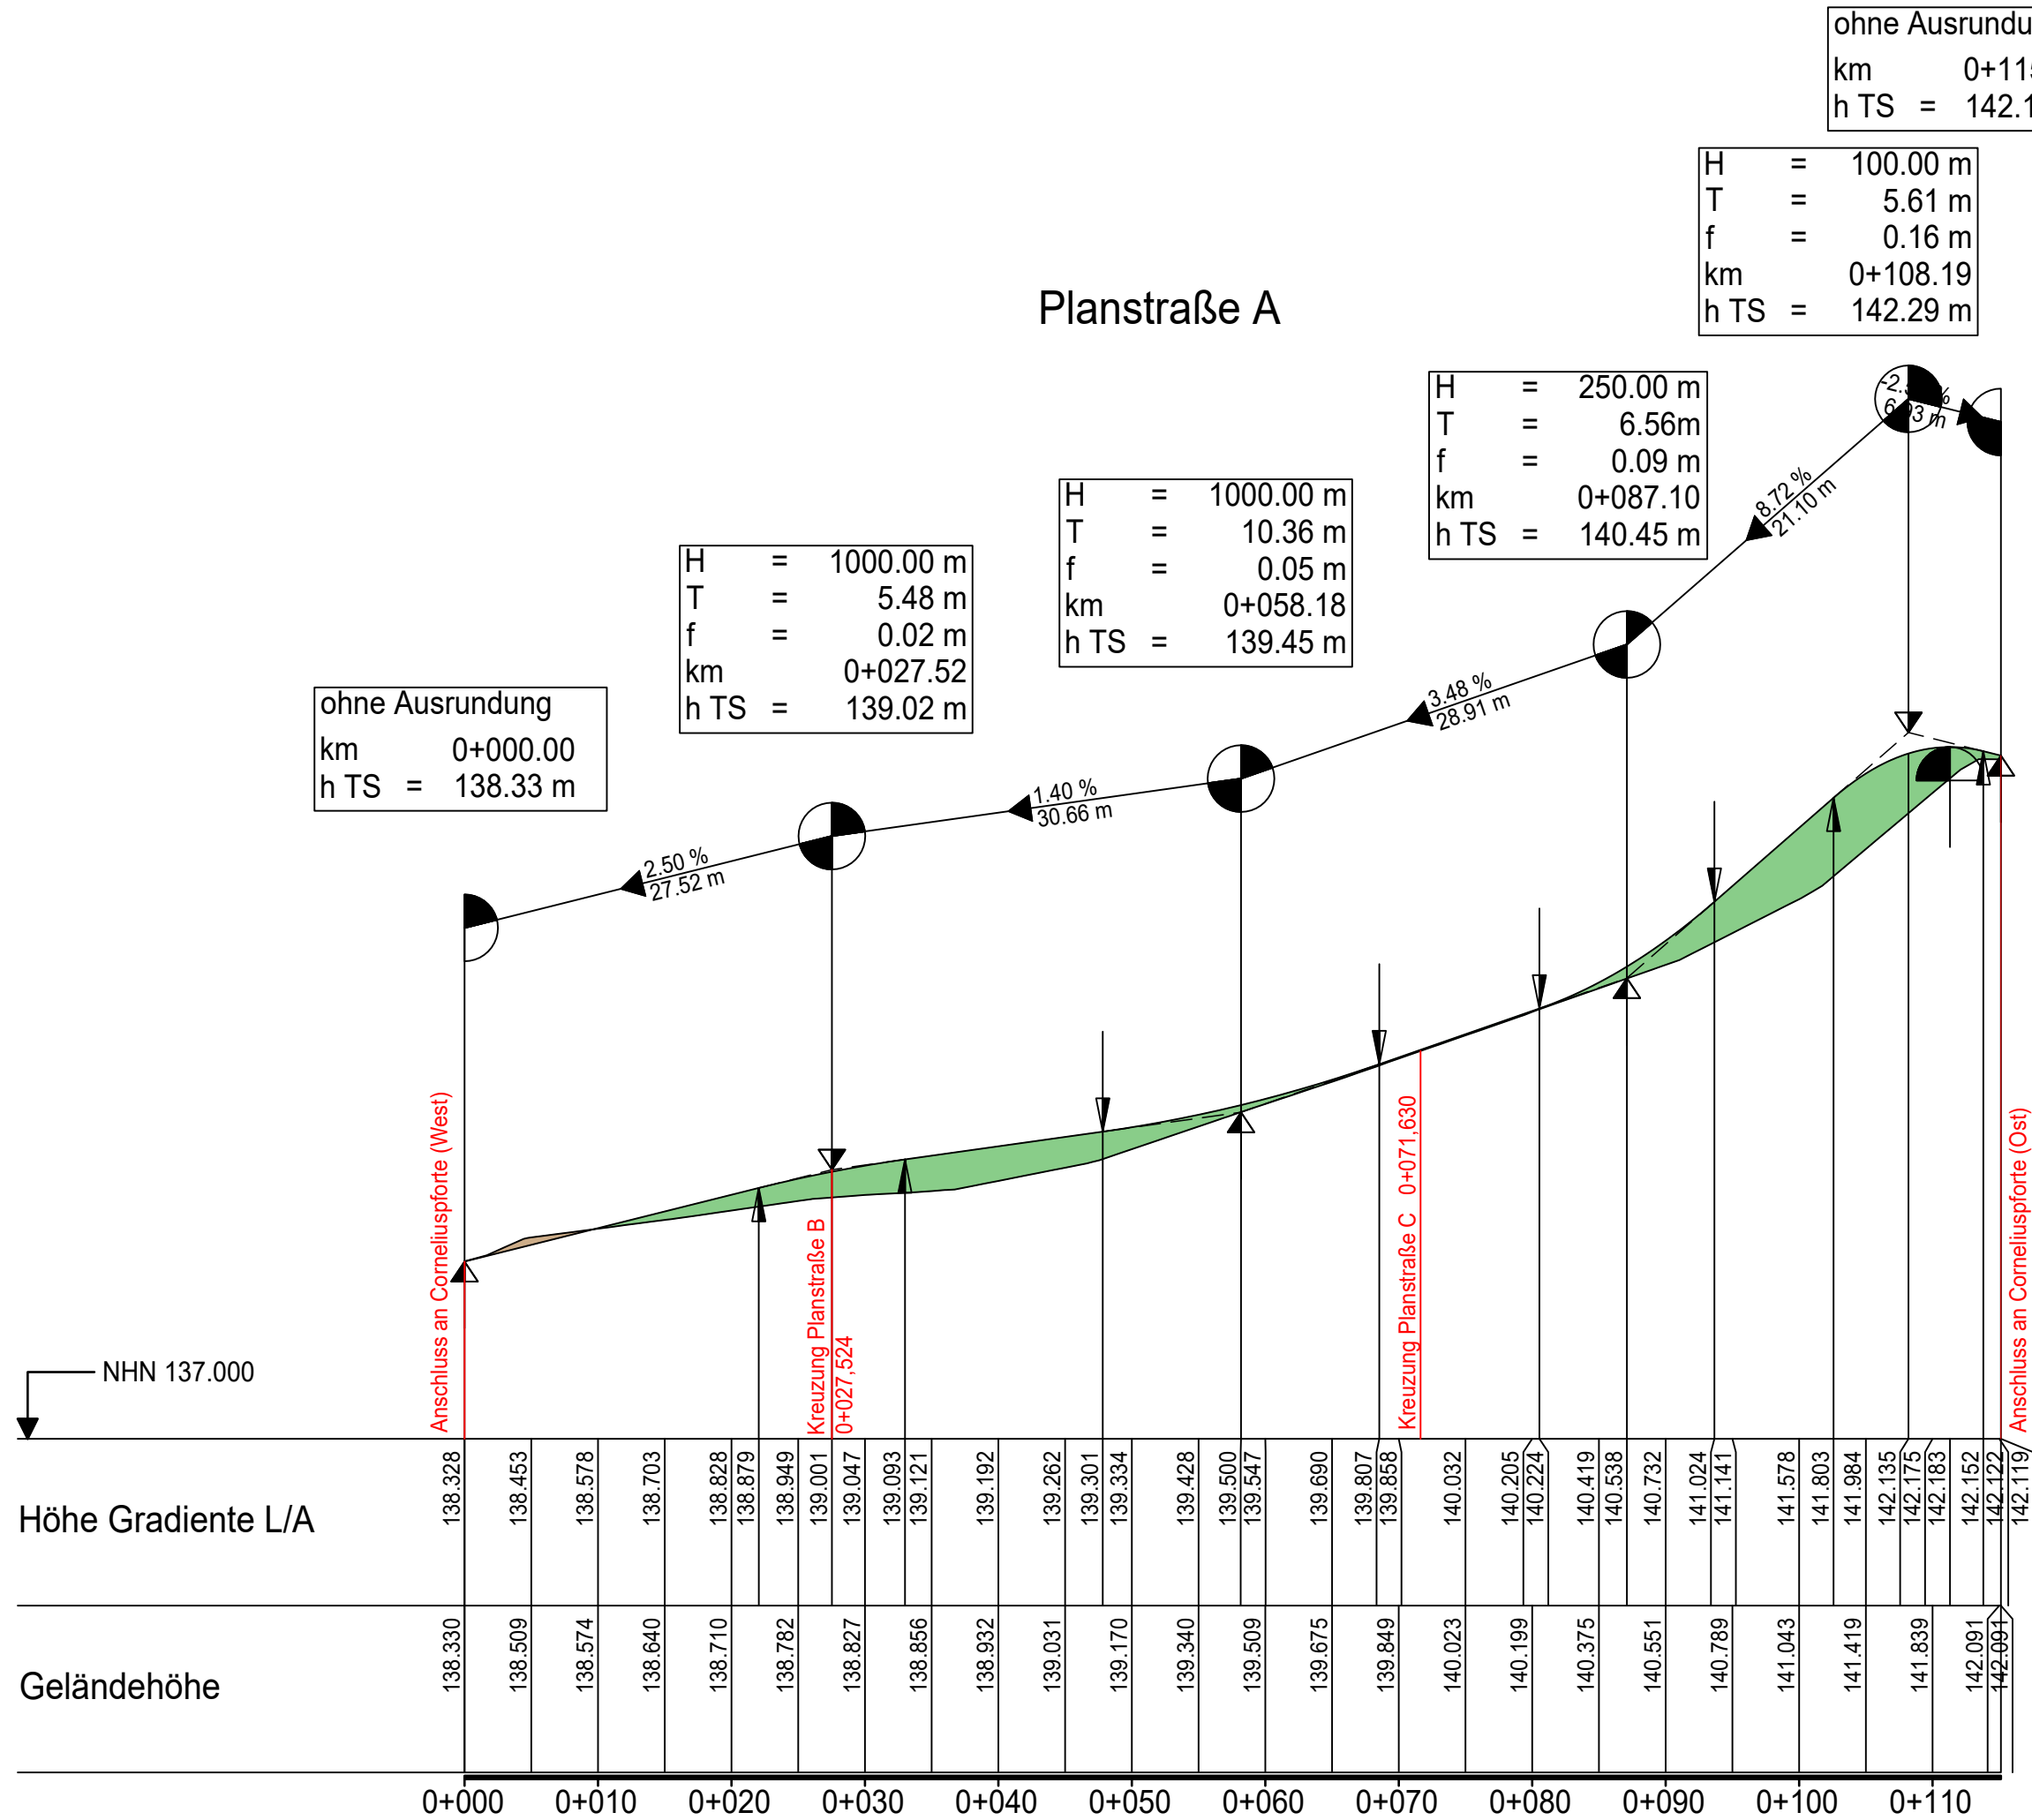

Geprüft und für die Baustelle freigegeben


Ort,..... Datum,.....

Bauherr,.....

Geprüft und für die Baustelle freigegeben

Kaiserslautern,.....

Unterschrift,.....

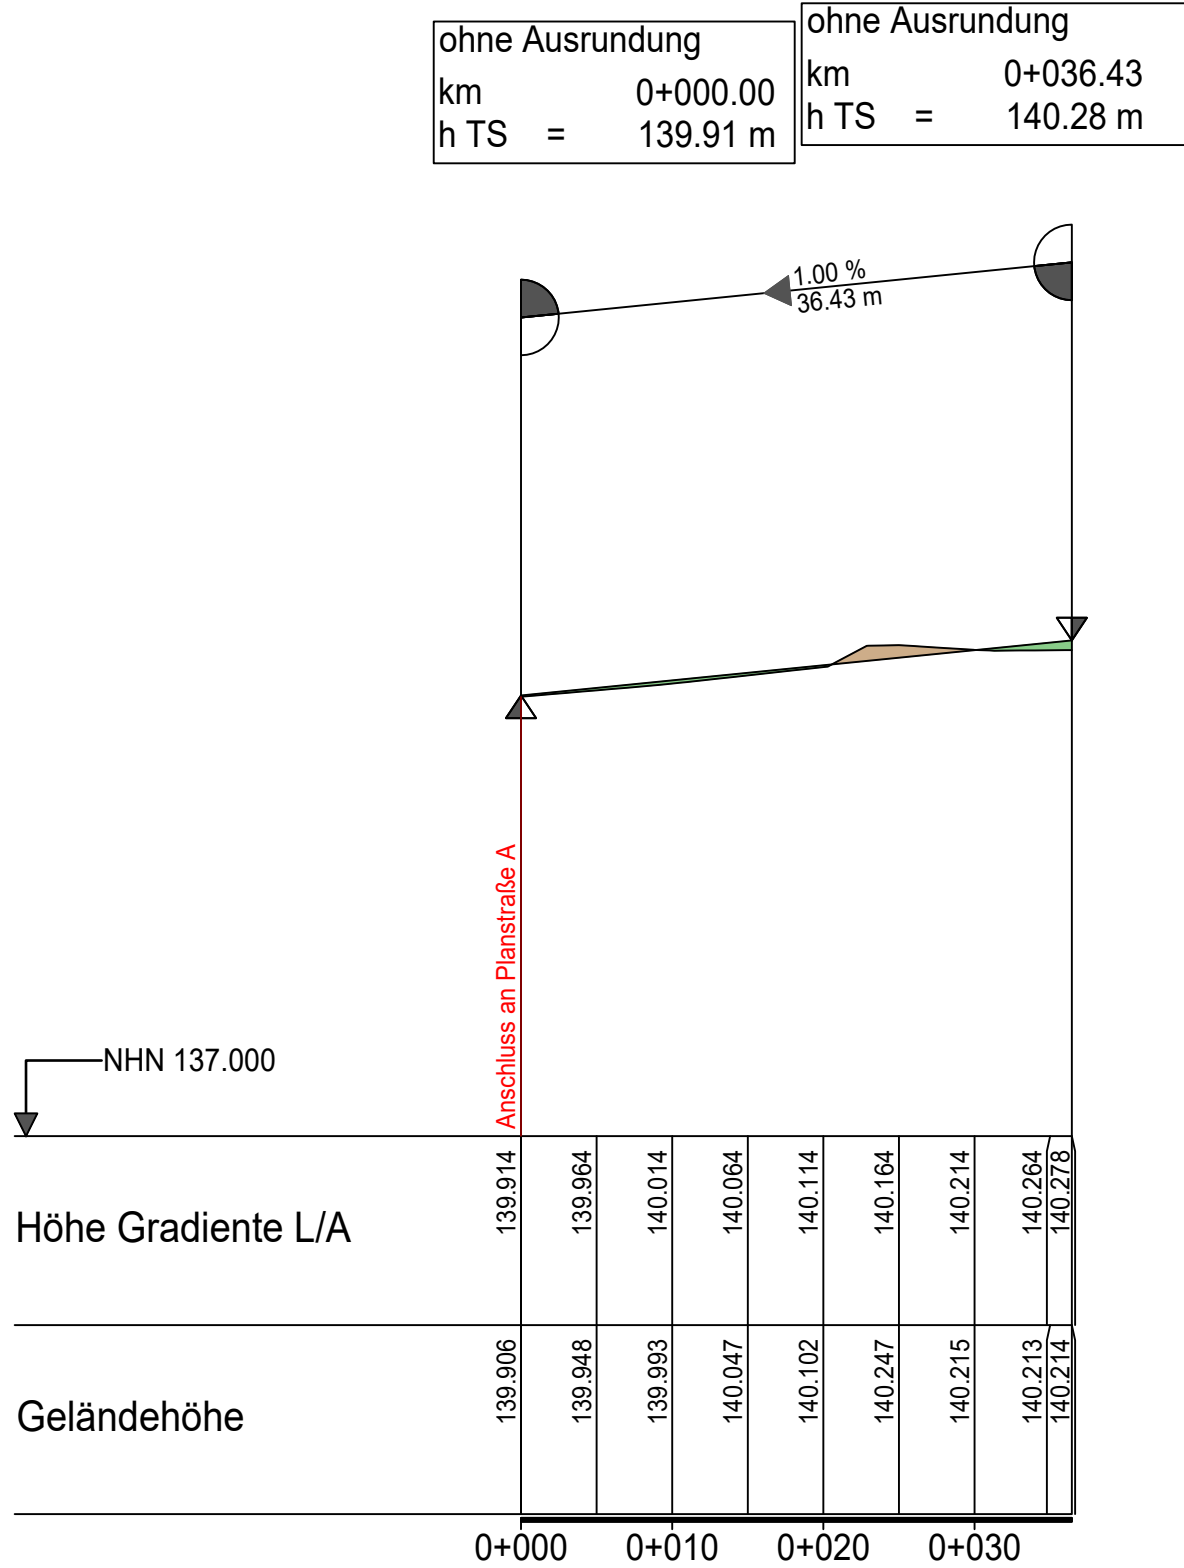

Zeichenerklärung

H = 450.00m
T = 12.31m
f = 0.17 m

Halbmesser in m
Tangentenlänge in m
Bogenstichmaß in m

H = 500.00m

-0.5% auf 170.00m

+1.0% auf 80.00m

Neigungsbrechpunkt mit Angabe von Gefälle (-) und Steigung (+) in Prozent, Länge der Gefäll- (Steigungs-) Strecke in m

Ausrundungsanfang/-ende Wanne bzw. Kuppe

Extrempunkt Wanne bzw. Kuppe

Tangentenschnittpunkte mit Höhe in m

Urgelände


gepl. Straßengradiente

Abtrag

Auftrag

BAUSTELLENPLÄNE

Änderung	Bearbeitung	Prüfung	Datum

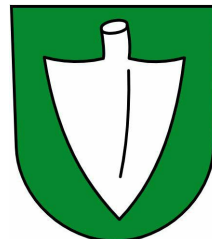Bauherr / AG Stadt Schweich Kreis Trier-Saarburg					Bauherr / AG 	
Projekt Bez. Neubaugebiet "Vor der Schaumbach" in der Stadt Schweich					Datum	
Zeichnung Höhenpläne					Maßstab 1:500/50	Unterlage 3
	Vermessung	Bearbeitung	CAD/Grafik	Prüfung	Blattgröße 0.93 / 0.30	Blatt Nr. 1
Zeichen		BR	MEY	BR		
Datum	Okt. 2021	Feb. 2025	Feb. 2025	Feb. 2025		
Projekt Nr. 2021027					Entwurfsverfasser	
  Brückenstraße 22 54338 Schweich Telefon: +49 6502 996604-0 E-Mail: info@igr.de					Datum Februar 2025	