



02.11.2025 D:\Projekte\2021027\30_Verkehr\2021027_Höhenpläne.dwg

Corneliuspforte West

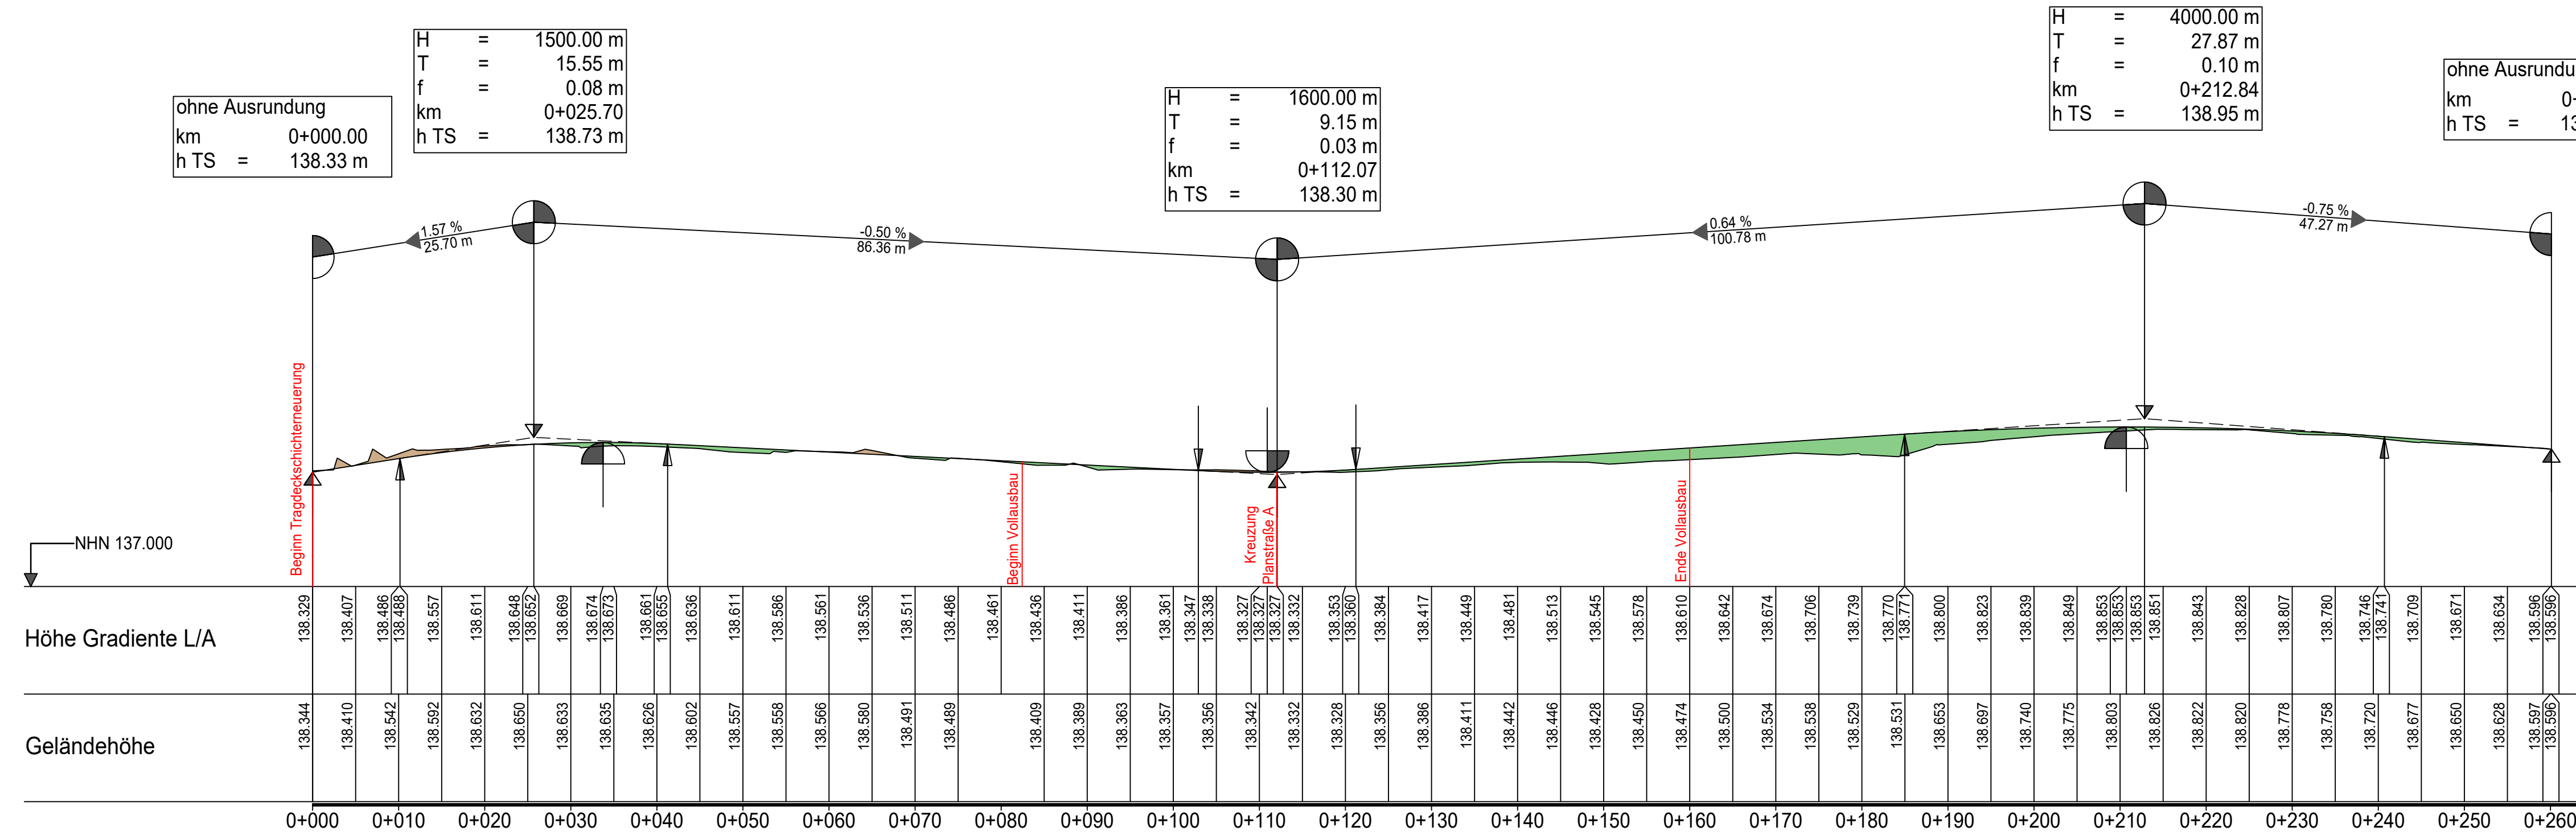

Corneliuspforte Ost

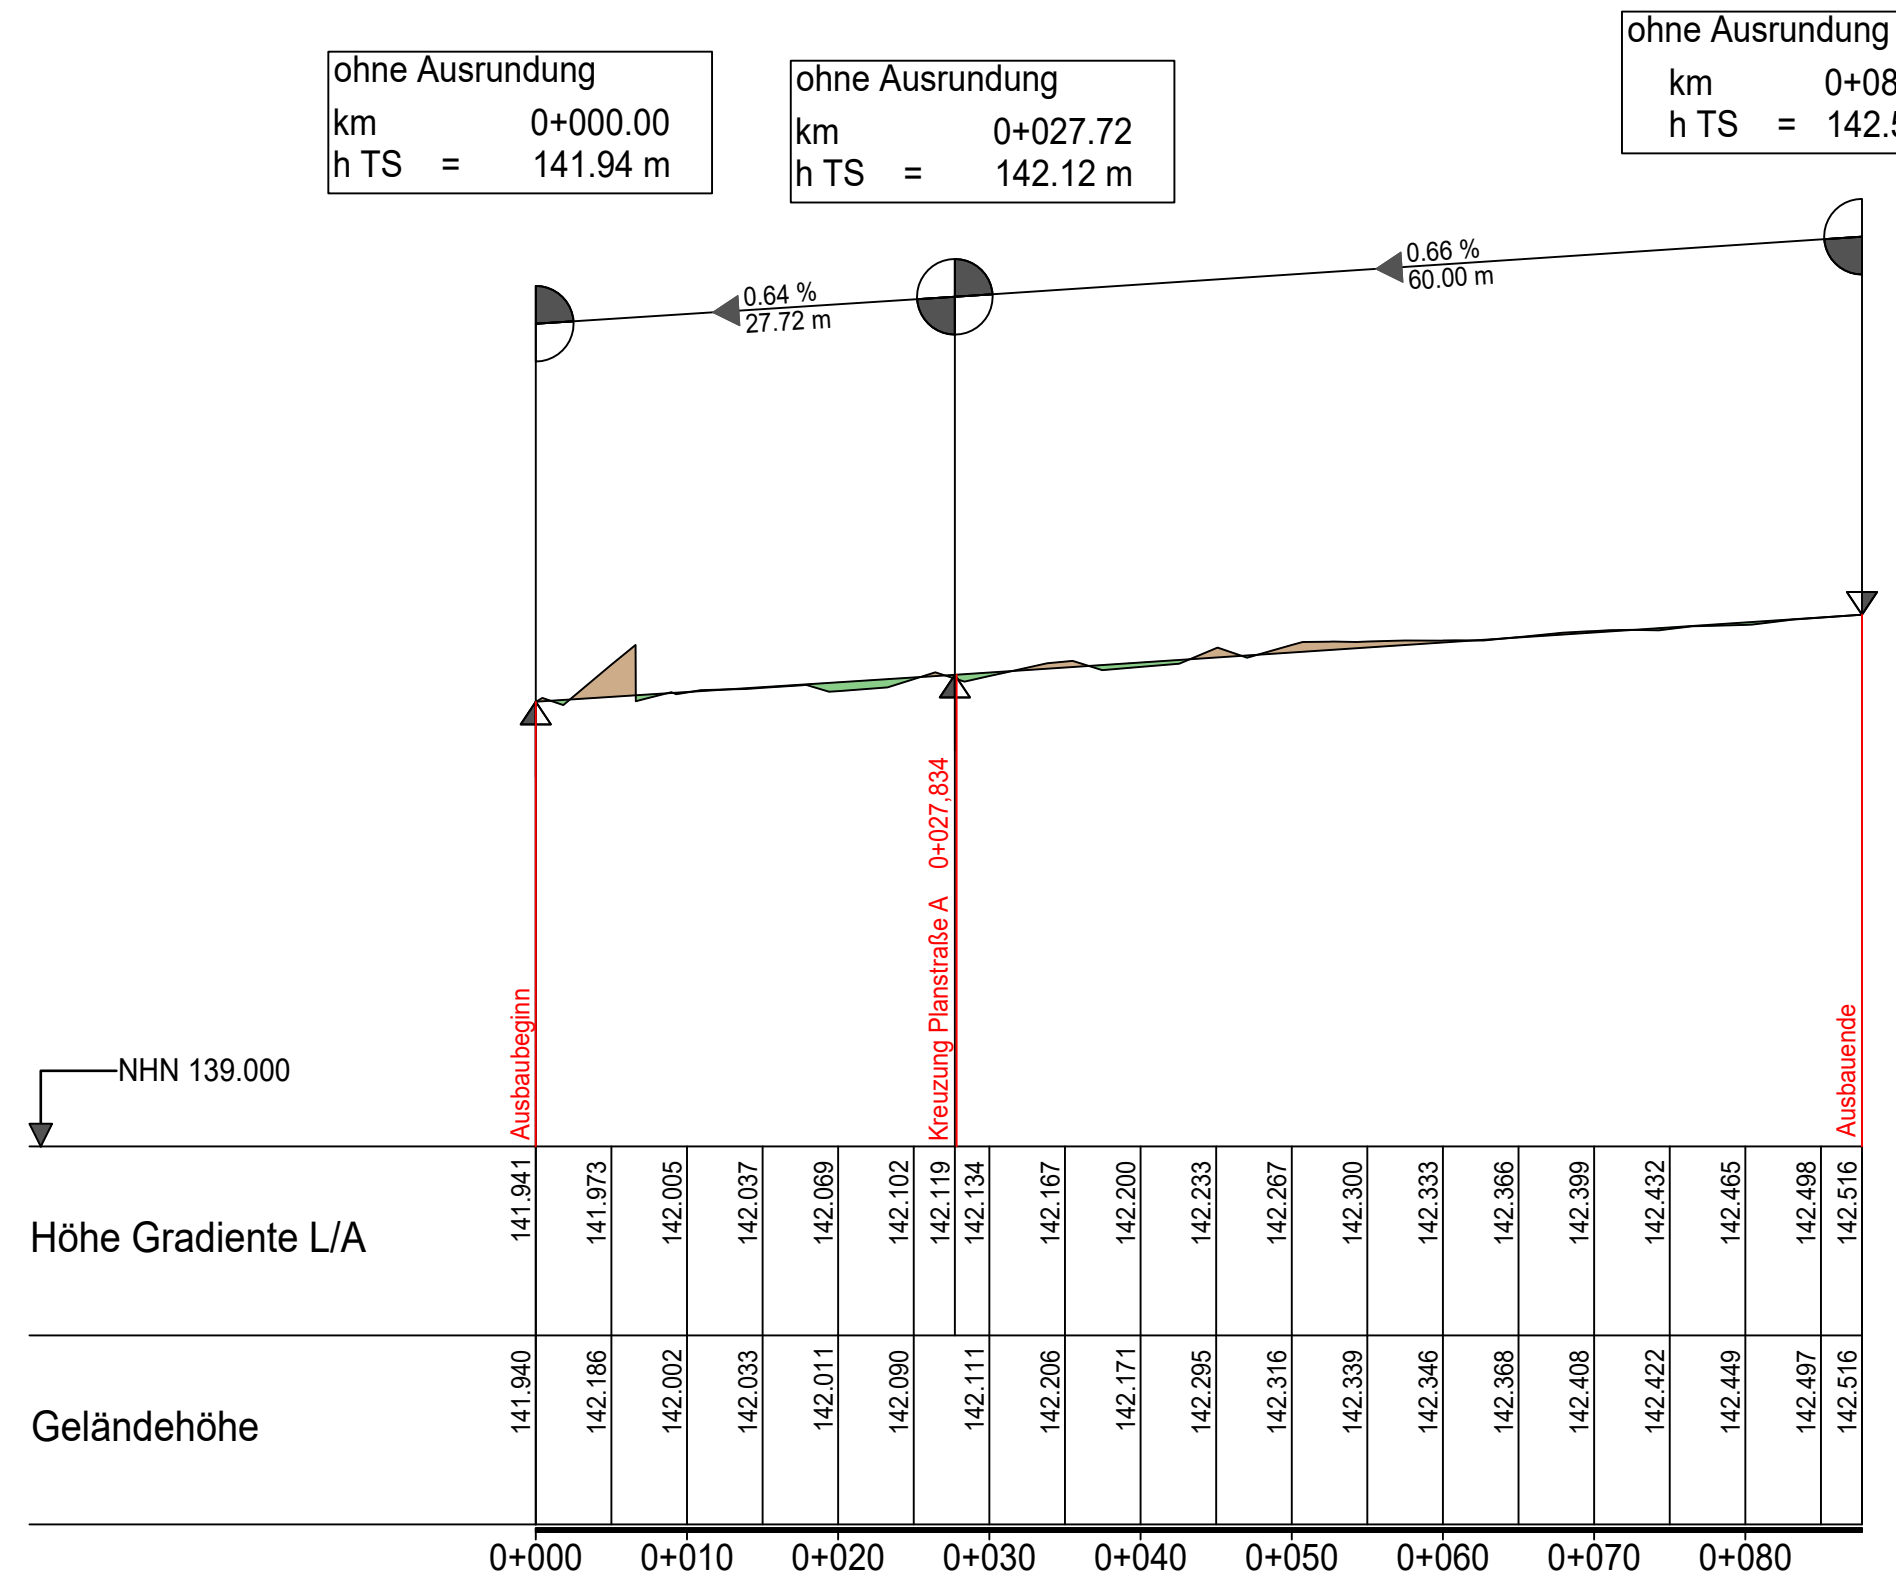

Geprüft und für die Baustelle freigegeben

Ort..... Datum.....

Bauherr.....

Geprüft und für die Baustelle freigegeben

Kaiserslautern.....

Unterschrift.....

Zeichenerklärung

H = 450.00m
T = 12.31m
f = 0.17 m

Halbmesser in m
Tangentenlänge in m
Bogenstichmaß in m

H = 500.00m

-0.5% auf 170.00m
+1.0% auf 80.00m

Neigungsbrechpunkt mit Angabe von Gefälle (-) und Steigung (+) in Prozent, Länge der Gefäll-(Steigungs-) Strecke in m

Ausrundungsanfang/ -ende Wanne bzw. Kuppe

Extrempunkt Wanne bzw. Kuppe


Tangentenschnittpunkte mit Höhe in m

Urgelände
gepl. Straßengradiente

Abtrag
Auftrag

BAUSTELLENPLÄNE

Änderung	Bearbeitung	Prüfung	Datum
----------	-------------	---------	-------

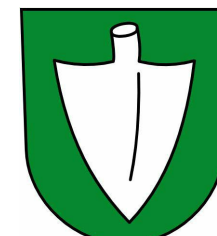Bauherr / AG Stadt Schweich Kreis Trier-Saarburg	Bauherr / AG 
Projekt Bez. Neubaugebiet "Vor der Schaumbach" in der Stadt Schweich	Datum
Zeichnung Höhenpläne	Maßstab 1:500/50
Zeichen Vermessung BR	Blattgröße 1.11 / 0.30
Datum Okt. 2021	Blatt Nr. 2
Projekt Nr. 2021027	Entwurfsverfasser
Datum Februar 2025	