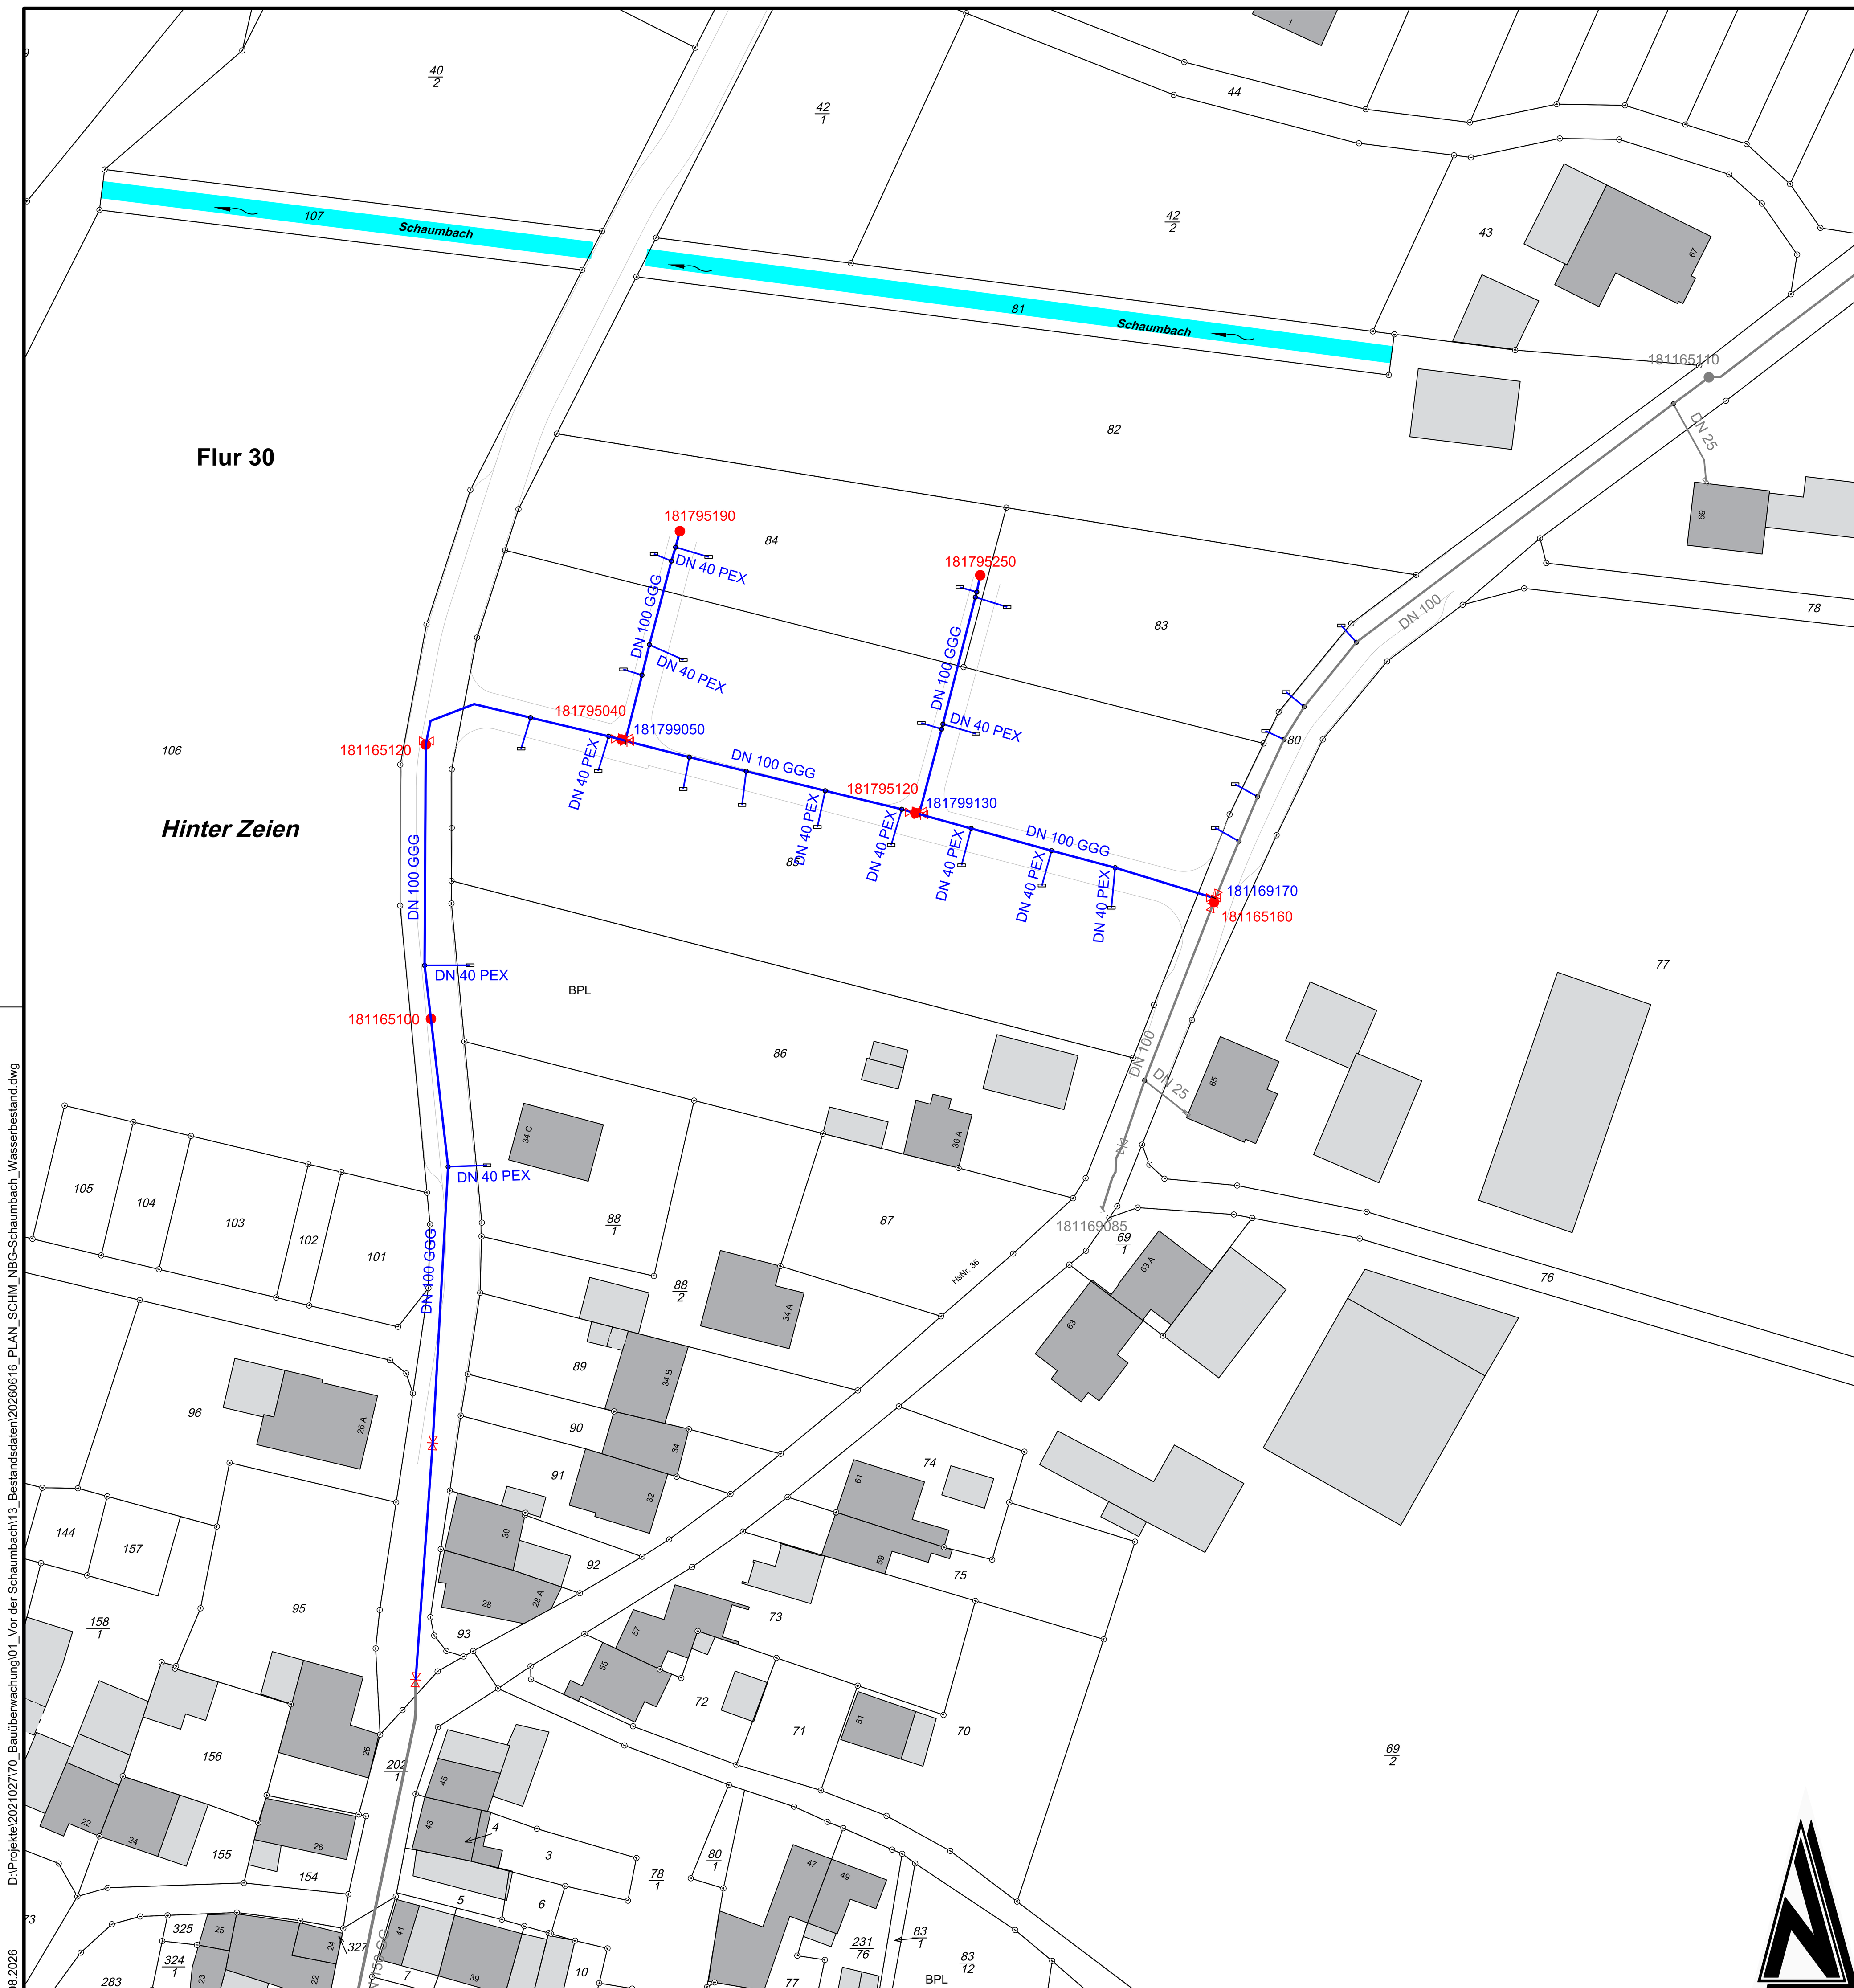


© GeoBasis-DE / LVermGeoRP<2024>, dl-de/by-2-0, www.lvermgeo.rlp.de [Daten bearbeitet]
D:\Projekte\2021027\70_Bauüberwachung\01_Vor der Schaumbach\13_Bestandsdaten\20260616_PLAN_SCHM_NBG-Schaumbach_Wasserbestand.dwg
07.08.2026

ZEICHENERKLÄRUNG

Hauptwasserleitung

Leitungen

DN 100 GGG	DN 100 GGG	Durchmesser in mm Material

Armaturen

- Hydrant
- T-Stück
- Hauptschieber
- Hausanschlussschieber
- Hauseinführung

best. Leitungen

DN 100 GGG	DN 100 GGG	Durchmesser in mm Material

best. Armaturen

- Hydrant
- T-Stück
- Hauptschieber


Sonstiges

- Fließgewässer / Graben

Das amtliche Kataster dient lediglich als Orientierungshilfe.
Für die Lagegenauigkeit kann keine Gewährleistung übernommen werden.

Übersichtsplan ohne Maßstab

©GeoBasis-DE / LVermGeoRP<2024>

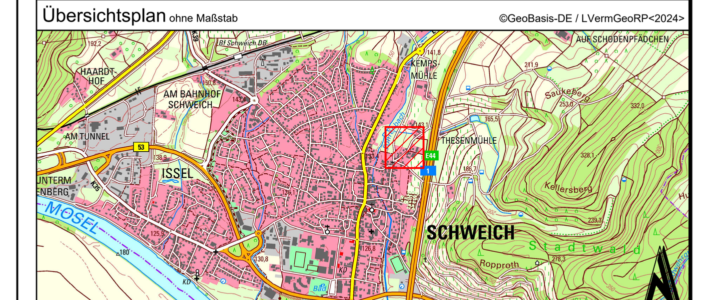

BESTANDSDOKUMENTATION

Änderung	Bearbeitung	Prüfung	Datum

Bauherr / AG: Verbandsgemeindewerke Schweich, Kreis Trier-Saarburg

Bauherr / AG: RÖMISCHE WEIN Straße – MOSEL ANTE PORTAS

Projekt Bez.: Erschließung des Baugebiets "Vor der Schaumbach"

Zeichnung: Lageplan Wasserbestand

Maßstab	Unterlage / Plan
1:500	1

	Vermessung	Bearbeitung	CAD / Grafik	Prüfung
		SCHM	LMERT	SCHM
		Jun 2026	Jun 2026	Jun 2026

Blattgröße	Blatt Nr.
0.75 / 0.59	1

Projekt Nr.: 2021027

Entwurfsverfasser

BKW ENGINEERING – Lindschulte
Albert-Schweitzer-Straße 84a
67655 Kaiserslautern
Telefon: +49 631 205910-0
E-Mail: kaiserslautern@lindschulte.de

Datum: Juni 2026