



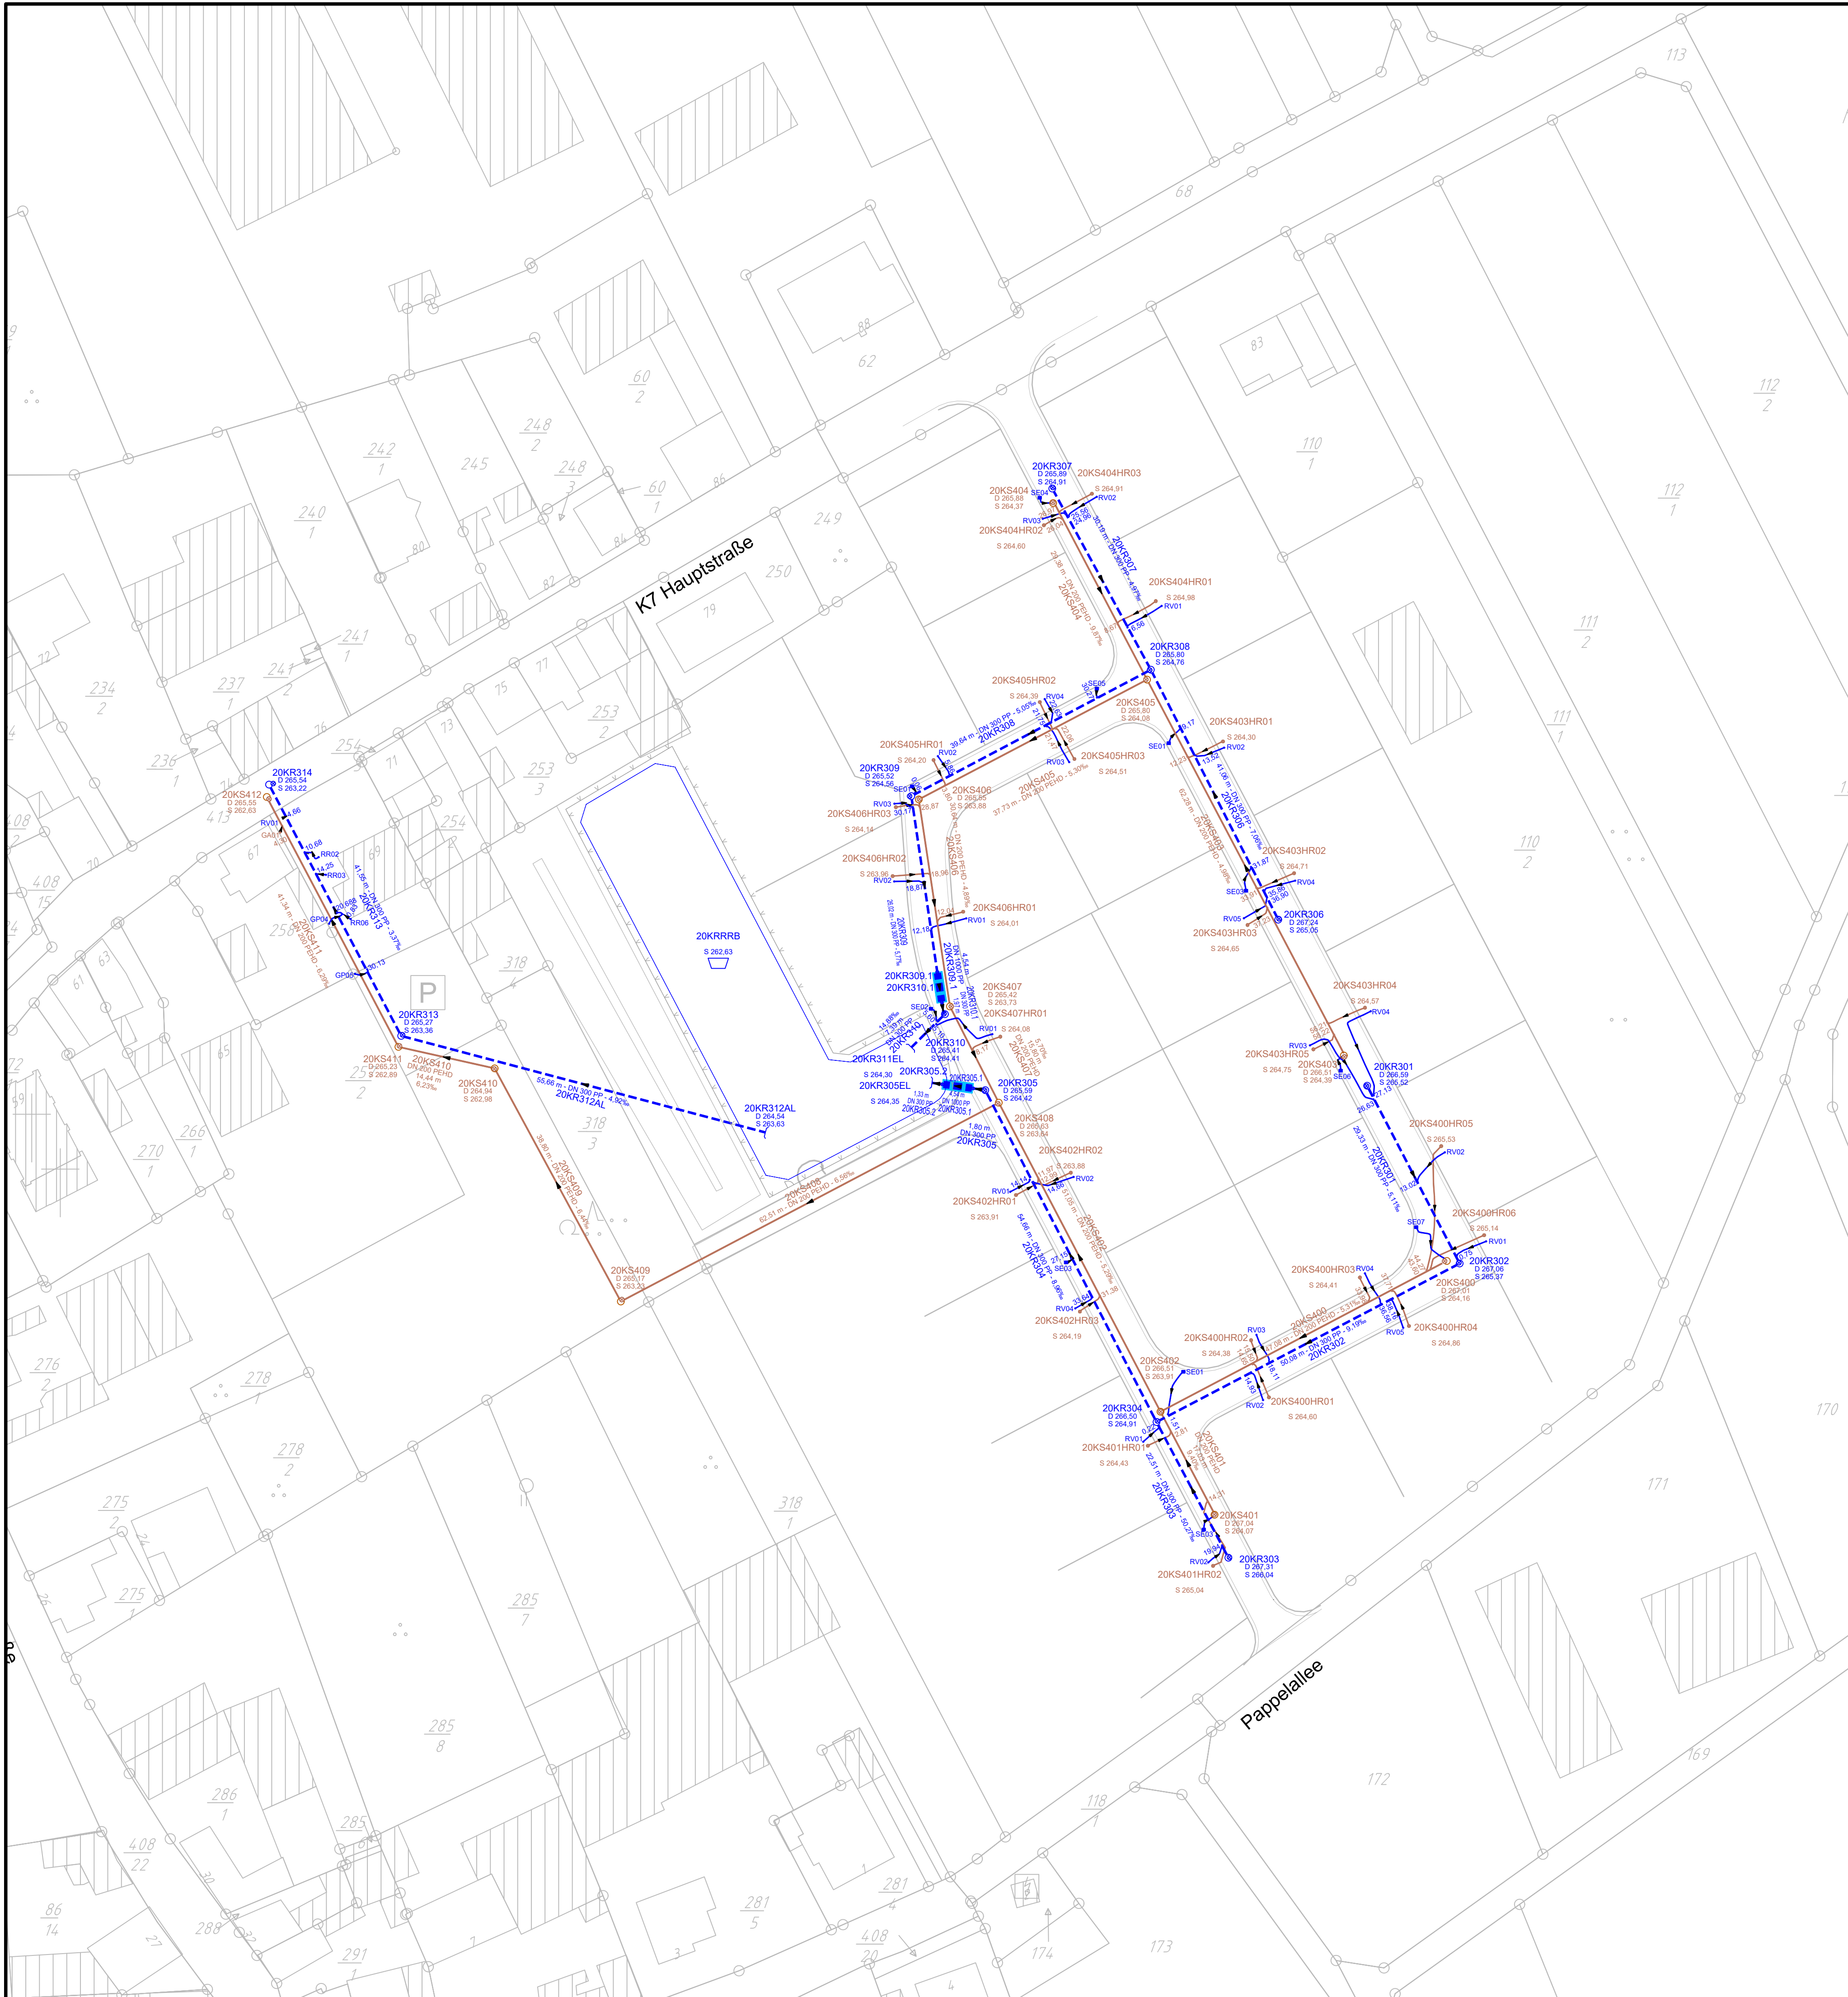

ZEICHENERKLÄRUNG

- Haltung Regenwasser
- Haltung Schmutzwasser
- Sedimentationsanlage
- Anschlussleitung mit Punktkennung
- Punktkennung:
RV → Rohrende verschlossen
SE → Straßeneinlauf
03 → fortlaufende Nummer
- Stationierung der Anschlussleitungen in Meter, Stationsrichtung gegen Fließrichtung
- Revisionsschacht
- Schacht
20KS404
D 278,49
S 275,12
Schachtnummer
Schachtdeckelhöhe [m üNN]
Schachtsohlhöhe [m üNN]
- Haltung
20KS404
DN 200 PEHD
29,38 m
9,87 ‰
Haltungsnummer
Durchmesser (mm)
Material
Haltungslänge (m)
Gefälle
Fließrichtung
- Straßenablauf
- offener Auslauf / Einlauf
- Regenrückhaltebecken
- Zaun

Das amtliche Kataster dient lediglich als Orientierungshilfe.
Für die Lagegenauigkeit kann keine Gewährleistung übernommen werden.

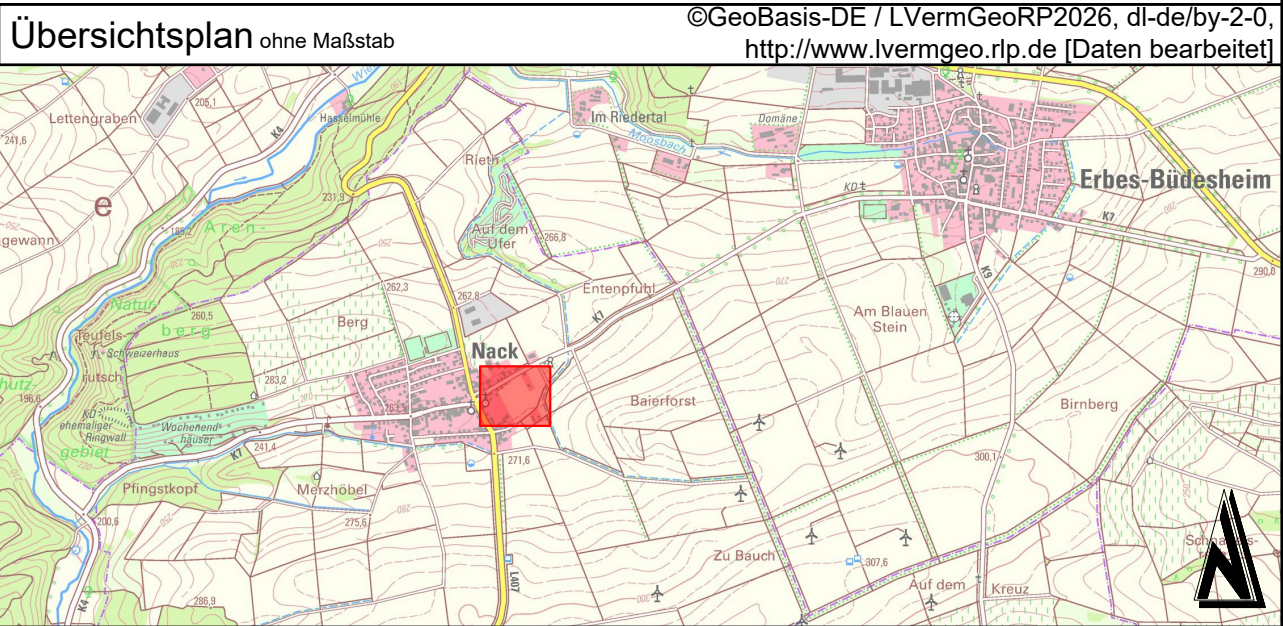

BESTANDSDOKUMENTATION

Änderung				Bearbeitung	Prüfung
				Datum	
Bauherr / AG				Bauherr / AG	
Palatia Ingenieur - und Städtebau GmbH 67806 Rockenhausen					
Projekt Bez.				Datum	
Erschließung des Baugebiets "Im Schadacker" i.d. Ortsgemeinde Nack Landkreis Alzey-Worms					
Zeichnung				Maßstab	Unterlage / Plan
Lageplan Kanalbestand				1:500	1
				Blattgröße	Blatt Nr.
				0.75 / 0.59	1
Projekt Nr.				Entwurfsverfasser	
2023032					
  Lindschulte Kaiserslautern Albert-Schweitzer-Straße 84a 67655 Kaiserslautern Telefon: +49 631 205910-0 E-Mail: kaiserslautern@lindschulte.de				Datum Februar 2026	