


05.05.2015 SA_2014047_HP1.plt D:\Projekte\201405311_Verkehrsanlagen\08_Ausführungsplanung\SA_2014053_HP.dwg

H = 50.000 m
T = 1.792 m
f = 0.032 m
km 0+001.453
h TS = 323.478 m

ohne Ausrundung
km 0-006.742
h TS = 323.669 m

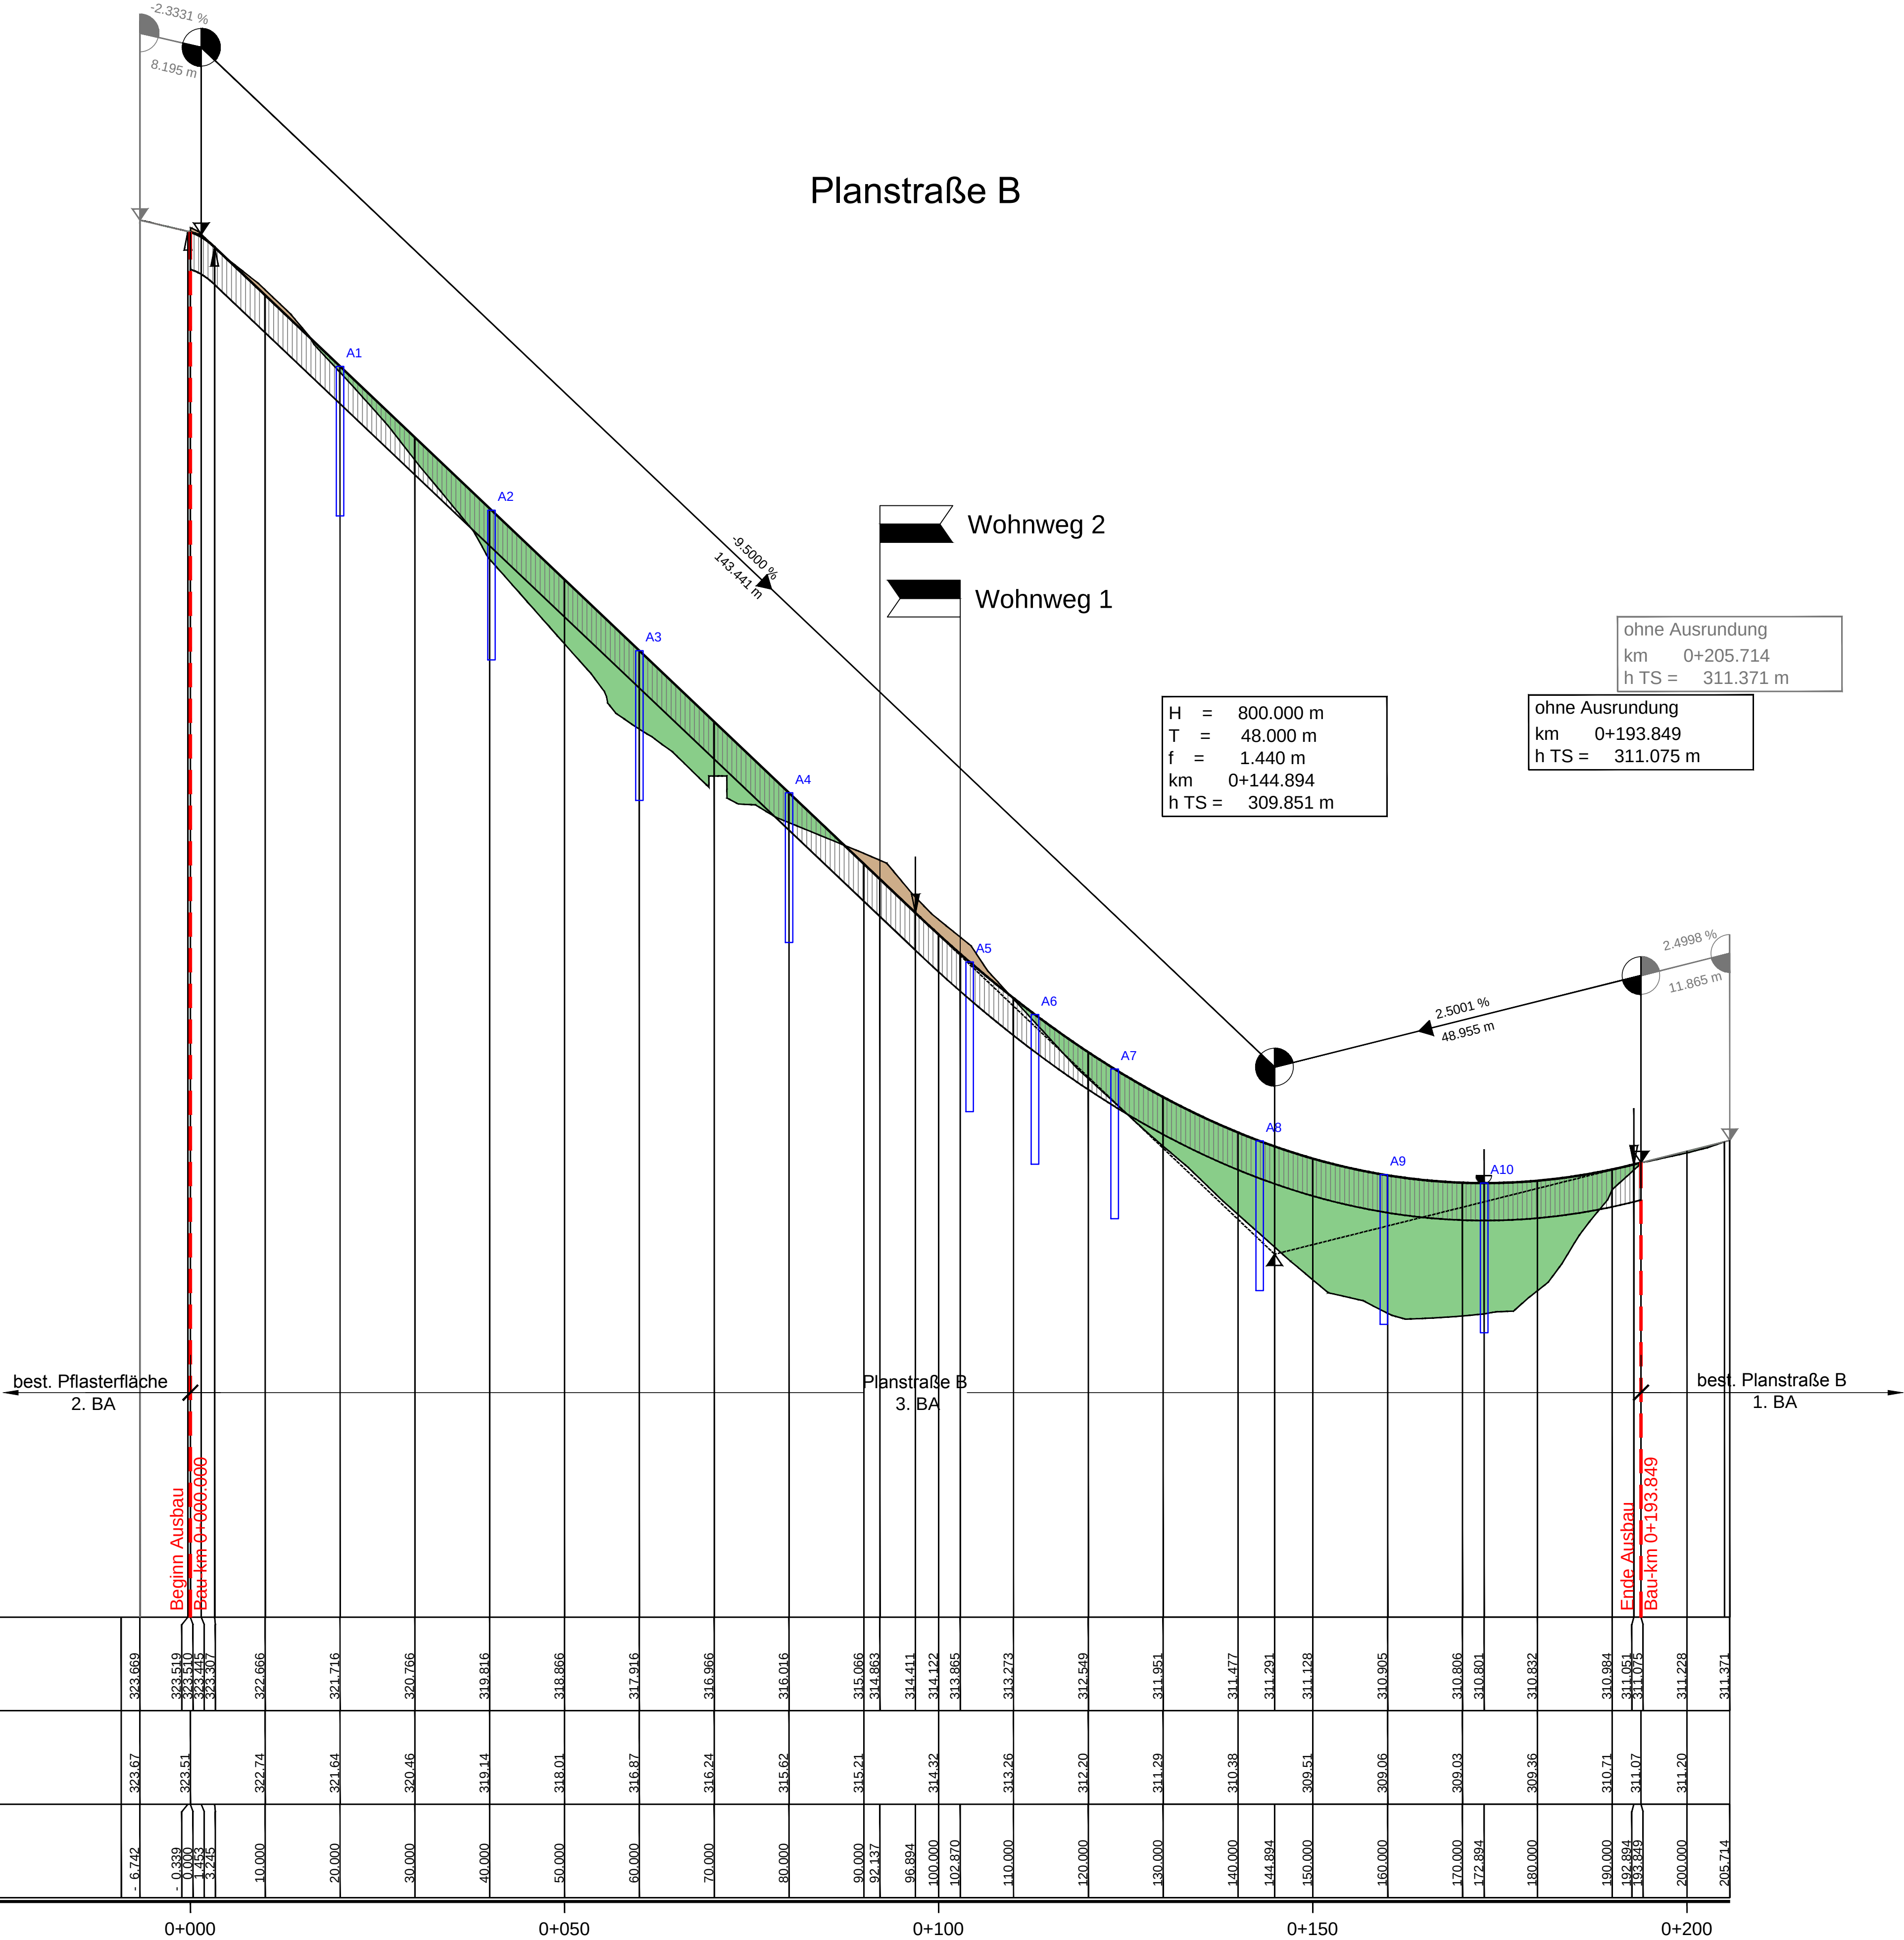

ZEICHENERKLÄRUNG

- Gradientenhochpunkt
- Gradiententiefpunkt
- Einmündung/ Abzweig
- Auftrag
- Abtrag
- Gradiente
- Straßenaufbau
- Straßenablauf mit Nummer

AUSFÜHRUNGSPLANUNG

Änderung				Bearbeitung	Prüfung	Datum
Bauherr / AG				Bauherr / AG		
M & M Bauprojekte GmbH 66877 Ramstein - Miesenbach				Datum		
Projekt Bez.				Maßstab		
Neubaugebiet "Ochsenweider Weg", 3.BA in der Gemeinde Schallodenbach				Anhang		
Zeichnung				Blattgröße		
Höhenplan Verkehrsanlagen Planstraße B				Blatt Nr.		
Zeichen				Entwurfsverfasser		
Datum				Datum		
Projekt Nr.				Mai 2015		
2014053						
Luitpoldstraße 60a 67806 Rockenhausen Telefon: +49 6361 919-0 Telefax: +49 6361 919-100 E-Mail: info@igr.de						
igr						